
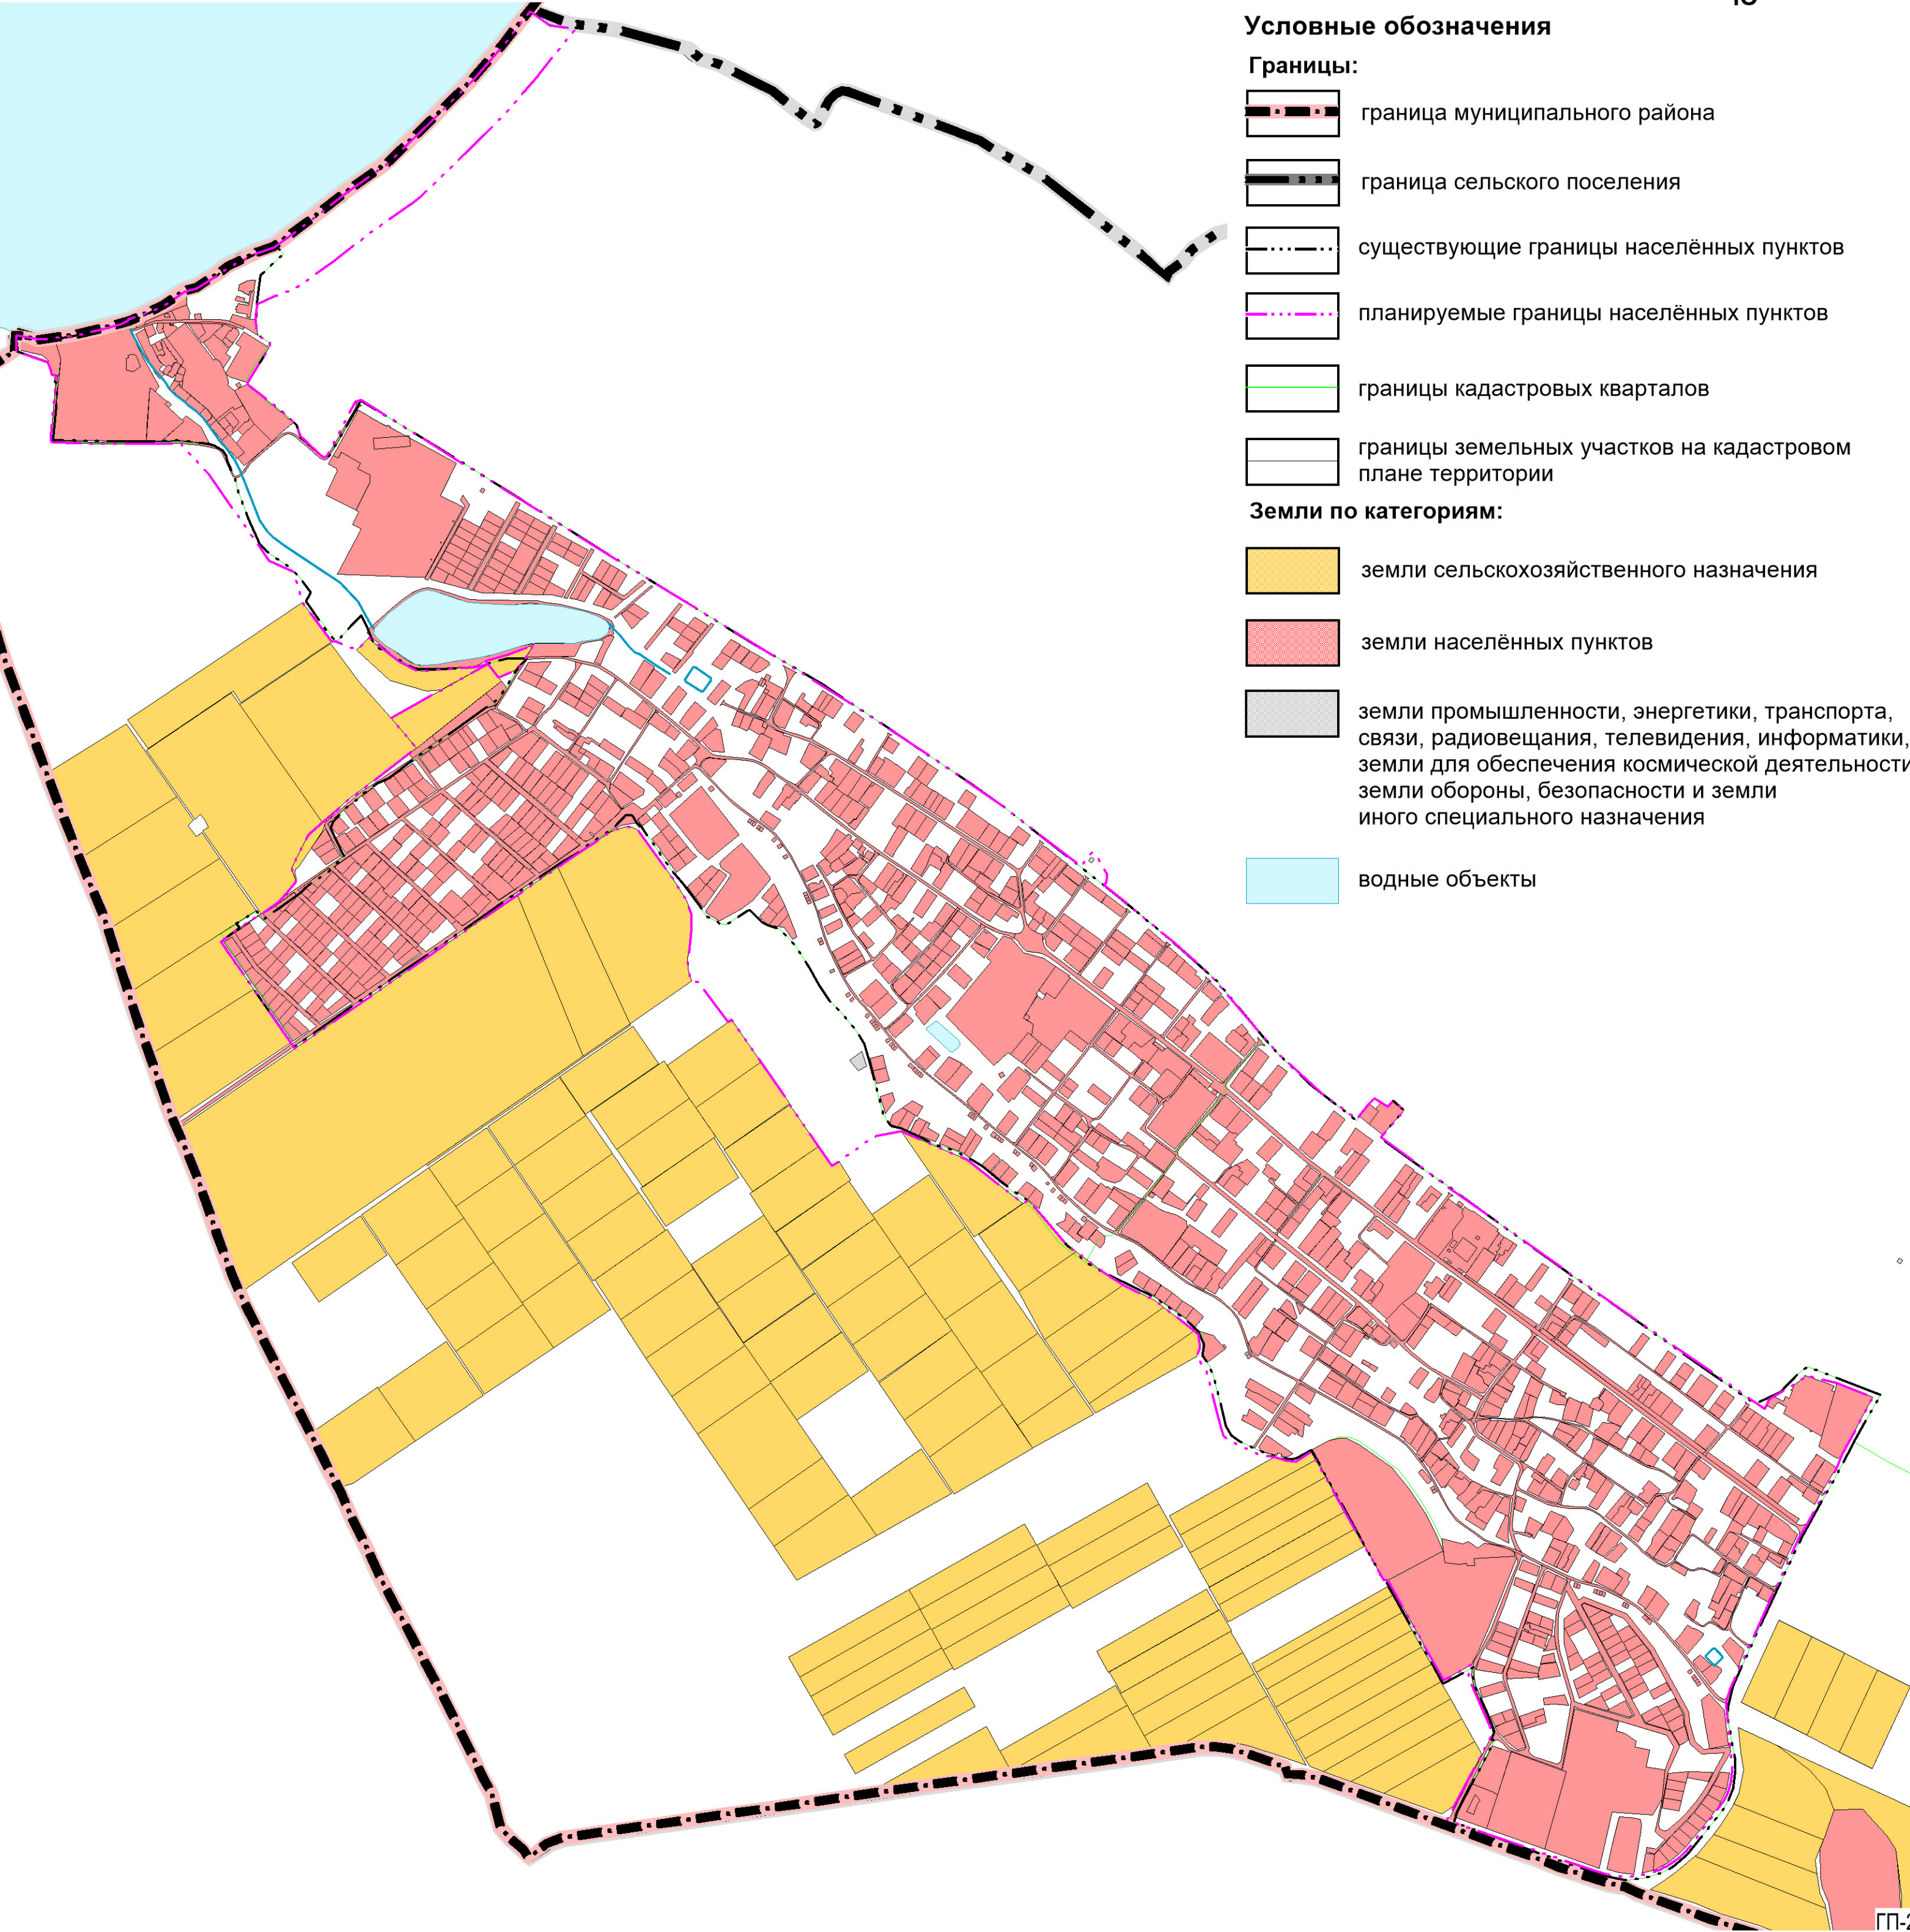


ПРОЕКТ ВНЕСЕНИЯ ИЗМЕНЕНИЙ В ГЕНЕРАЛЬНЫЙ ПЛАН УГЛОВСКОГО СЕЛЬСКОГО ПОСЕЛЕНИЯ БАХЧИСАРАЙСКОГО МУНИЦИПАЛЬНОГО РАЙОНА РЕСПУБЛИКИ КРЫМ

КАРТА ГРАНИЦ НАСЕЛЁННЫХ ПУНКТОВ,
ВХОДЯЩИХ В СОСТАВ СЕЛЬСКОГО ПОСЕЛЕНИЯ,
М 1:10 000

с. Угловое, М1:10 000

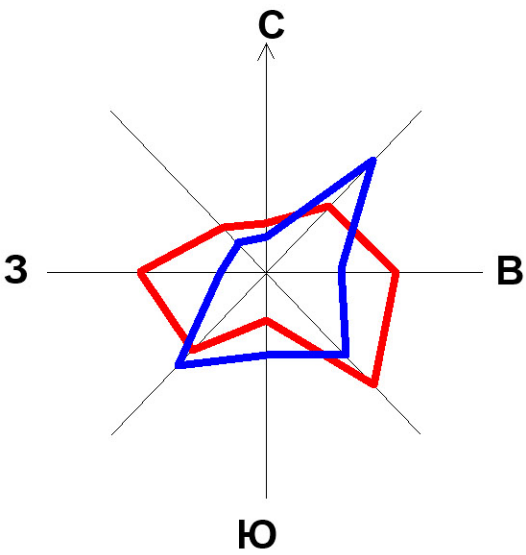

Условные обозначения

- Границы:**
- граница муниципального района
 - граница сельского поселения
 - существующие границы населённых пунктов
 - планируемые границы населённых пунктов
 - границы кадастровых кварталов
 - границы земельных участков на кадастровом плане территории
- Земли по категориям:**
- земли сельскохозяйственного назначения
 - земли населённых пунктов
 - земли промышленности, энергетики, транспорта, связи, радиовещания, телевидения, информатики, земли для обеспечения космической деятельности, земли обороны, безопасности и земли иного специального назначения
 - водные объекты

						Заказчик: Администрация Бахчисарайского района Республики Крым			
						Проект внесения изменений в генеральный план Угловского сельского поселения Бахчисарайского муниципального района Республики Крым			
Изм.	Кол. уч.	Лист	№ док.	Подп.	Дата	Утверждаемая часть	Стадия	Лист	Листов
Директор		Воронов Ю.П.					ГП	2	7
Исп. директор		Куприянов Л.А.							
ГИП		Ромашов Г.А.							
Нач. отдела		Дедерер О.В.				Карта границ населённых пунктов входящих в состав сельского поселения, М 1:10 000	ООО "Корпус"		