




КАРТА ПОЛОЖЕНИЯ СЕЛЬСКОГО ПОСЕЛЕНИЯ В СИСТЕМЕ РАССЕЛЕНИЯ
МУНИЦИПАЛЬНОГО РАЙОНА, М 1:100 000

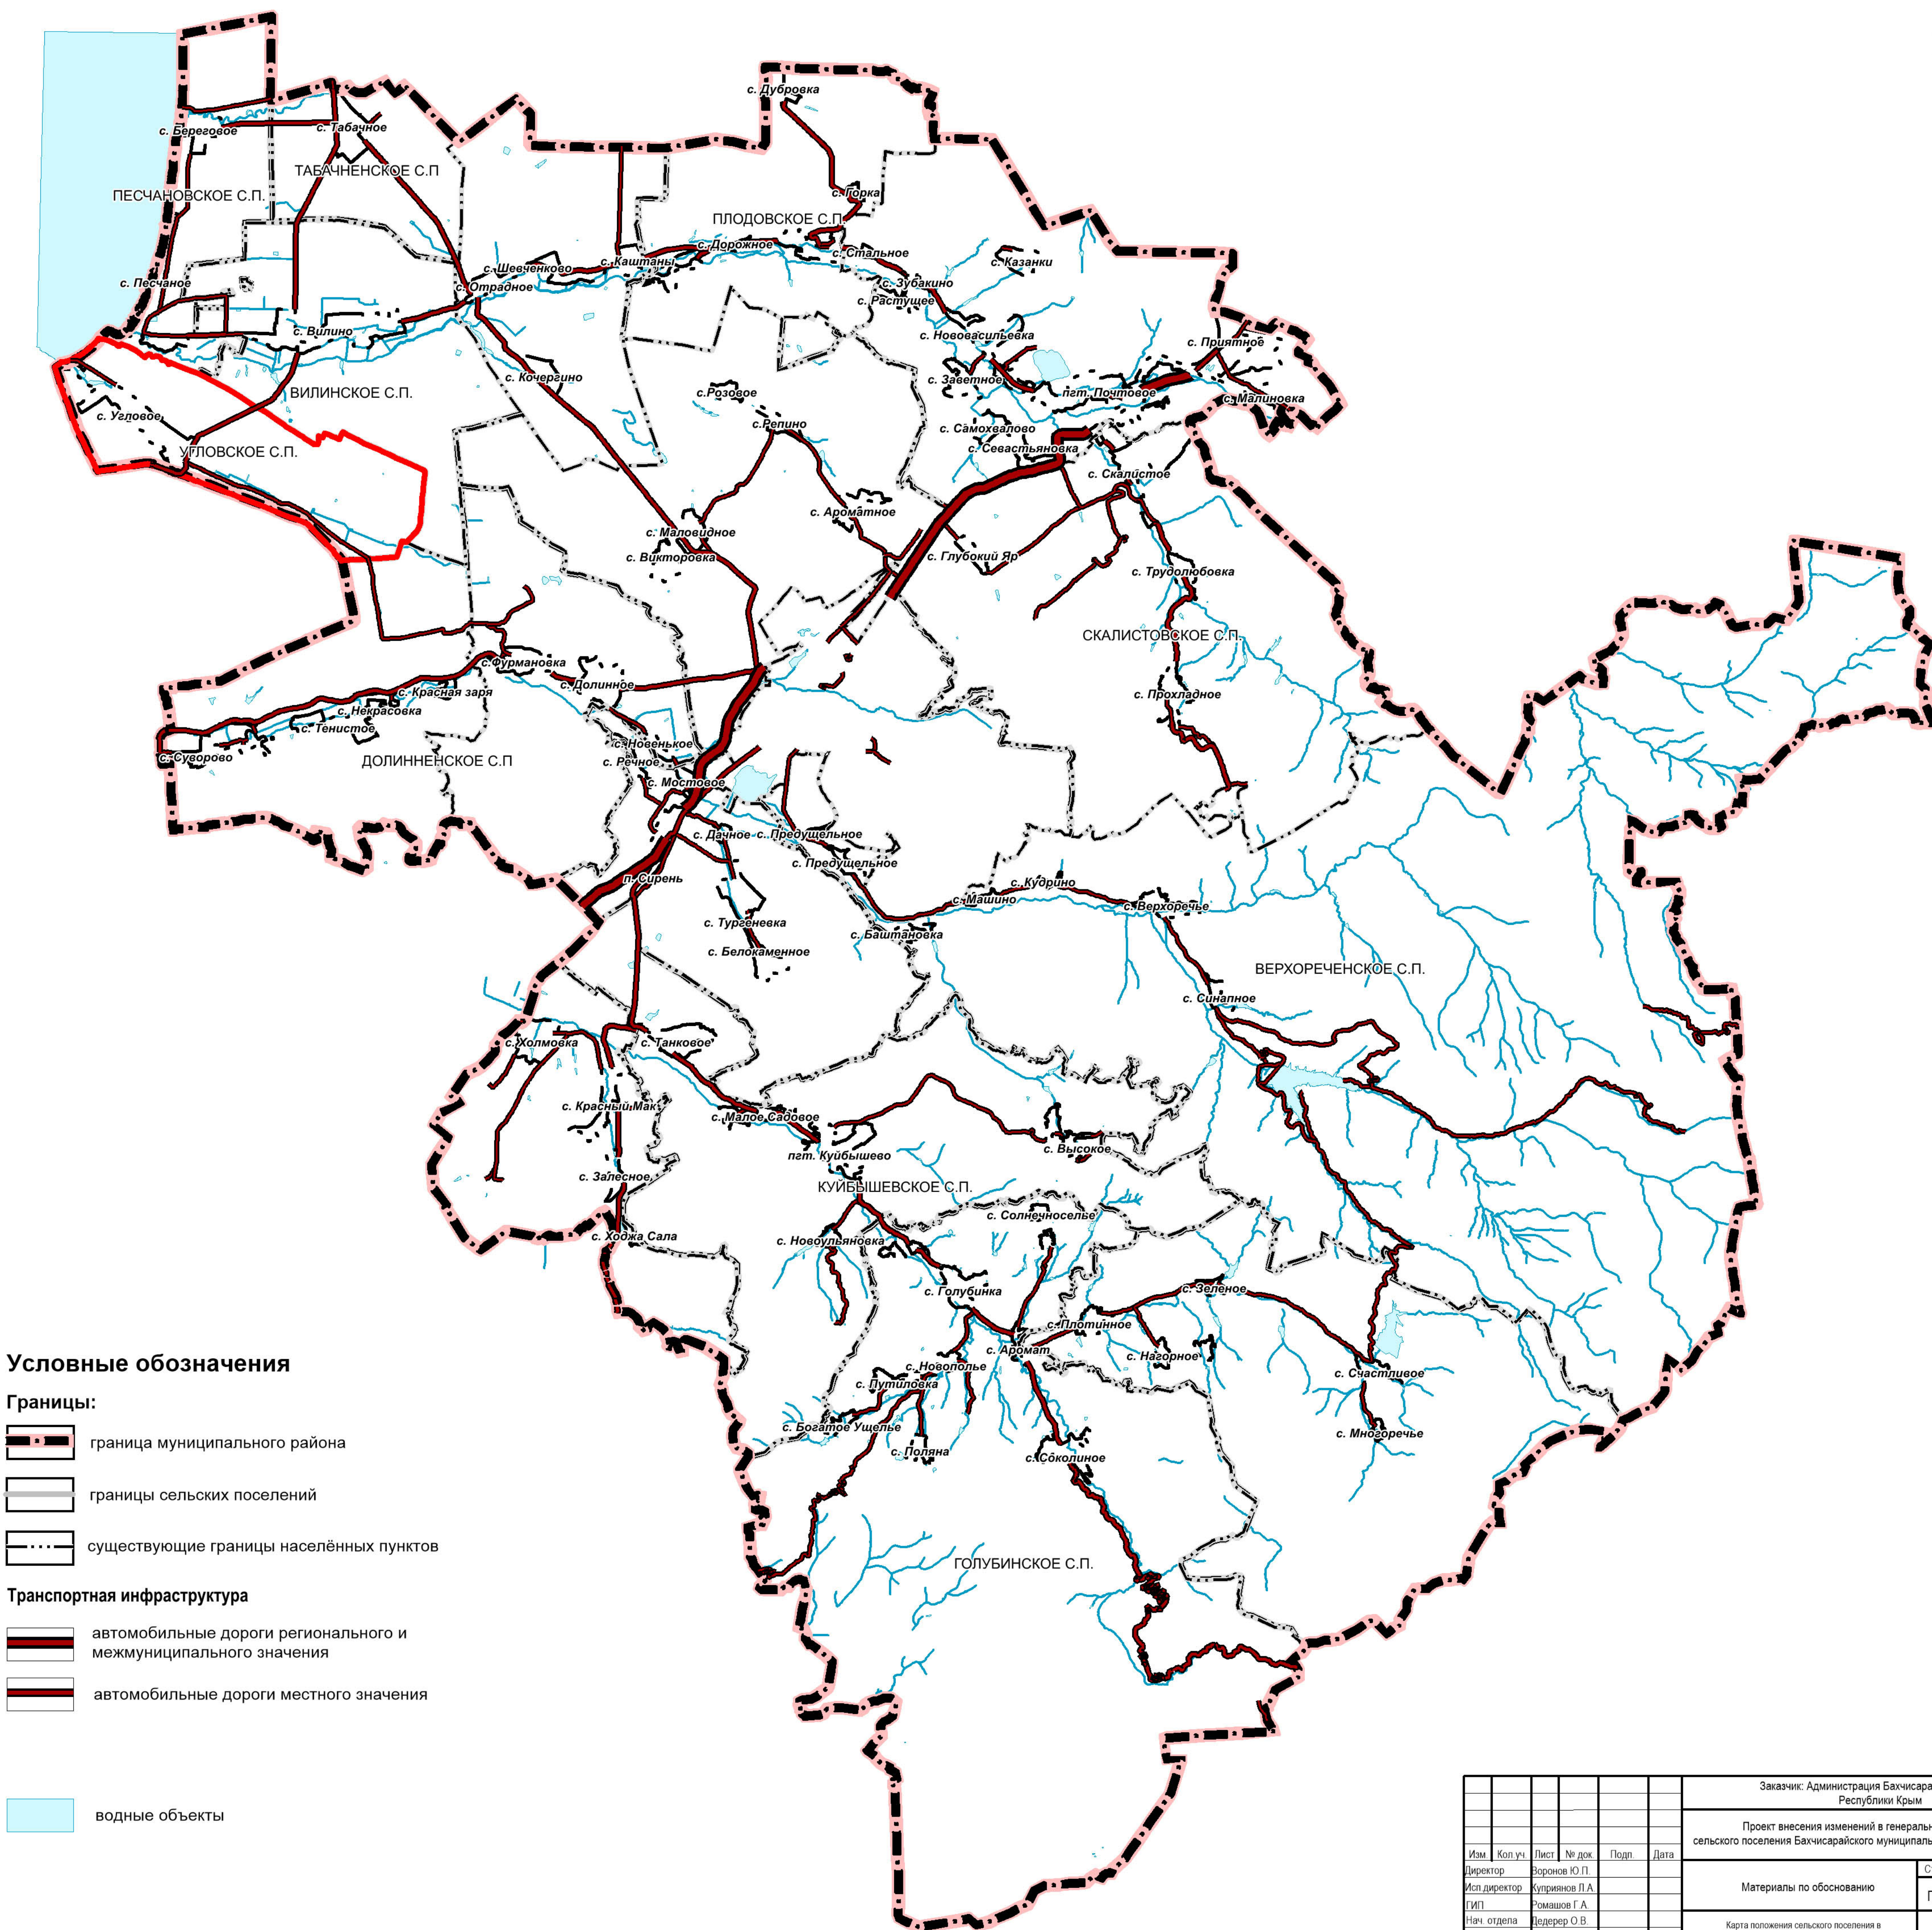

ГП-4

						Заказчик: Администрация Бахчисарайского района Республики Крым					
						Проект внесения изменений в генеральный план Угловского сельского поселения Бахчисарайского муниципального района Республики Крым					
Изм.	Кол.уч.	Лист	№ док.	Подп.	Дата	Материалы по обоснованию			Стадия	Лист	Листов
Директор			Воронов Ю.П.						ГП	4	7
Исп.директор			Хуприянов П.А.						Карта положения сельского поселения в системе расселения муниципального района. М 1:100 000		
ГИП			Ромашов Г.А.								
Нач. отдела			Дедерев О.В.						ООО "Корпус"		

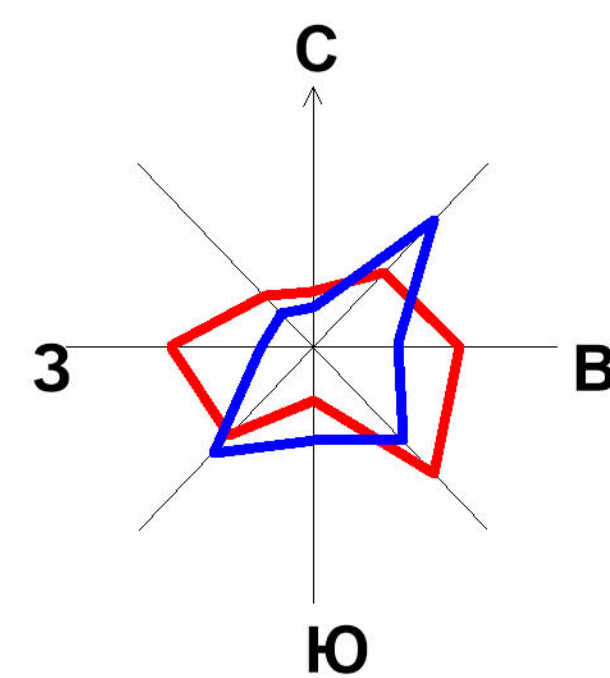

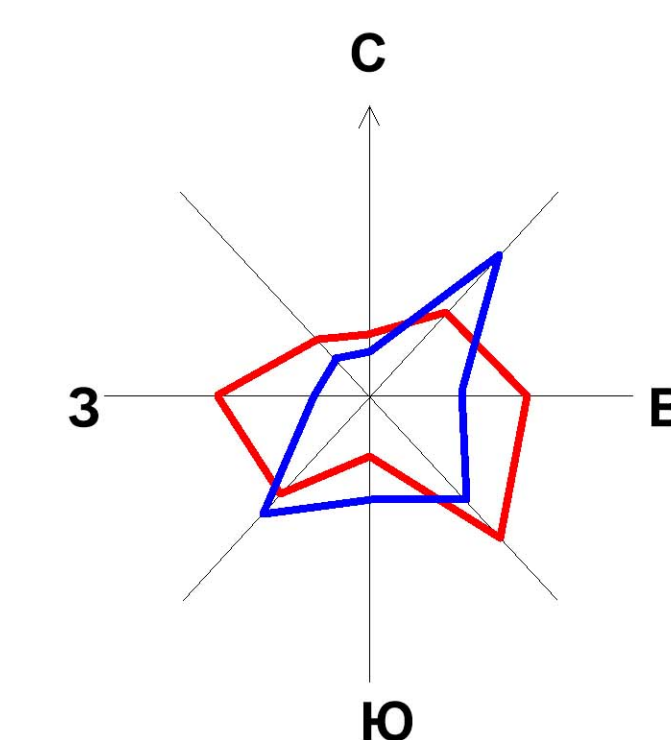
КАРТА СОВРЕМЕННОГО ИСПОЛЬЗОВАНИЯ ТЕРРИТОРИИ
(ОПОРНЫЙ ПЛАН), М 1:10 000, М 1: 5 000





Перечень объектов культурного наследия, расположенных на территории МО Угловское сельское поселение				
№№п/п	Наименование	Дата	Адрес	Примечание по постановке на учет объектов культурного наследия (ОКН)
Объекты культурного наследия регионального значения				
1.	Братская могила советских воинов, погибших в боях в 1944 году и могила Героя Советского Союза А.А.Бурдасова	1944 год	Республика Крым, Бастарфский район, Левый, сельское поселение, с. Угловое	Постановление Совета министров Республики Крым от 20 декабря 2016 года № 627
Вещные объекты культурного наследия				
2.	Група из 2-х курганов		Угловское с/п. с. Угловое, в 2,5-3 км на северо- восток от села	Постановление Совета министров Республики Крым от 19 января 2017 года № 17
3.	Курган		Угловское с/п. с. Угловое, в 0,3 км в юго-запад от села	Постановление Совета министров Республики Крым от 24 января 2017 года № 18





Границы

-  граница муниципального района
 граница сельского поселения
 планируемые границы населённых пунктов













Транспортная инфраструктура:

-  автомобильные дороги регионального и межмуниципального значения
 автомобильные дороги местного значения муниципального района













Местного значения

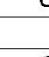-  поселковая дорога, главная
 улица в жилой застройке
 причал

Функциональные зоны:

- | | |
|---|--|
|  | зона застройки индивидуальными жилыми домами |
|  | зона застройки малоэтажными жилыми домами (до 4 этагов, включая мансарды) |
|  | зона застройки среднетяжелыми жилыми домами (от 5 до 8 этагов, включая мансарды) |
|  | общественно-деловая зона |
|  | производственные зоны, зоны инженерной и транспортной инфраструктуры |
|  | зона инженерной инфраструктуры |
|  | зона транспортной инфраструктуры |
|  | зона рекреационного назначения |
|  | зона сельскохозяйственного использования |
|  | производственная зона сельскохозяйственных предприятий |
|  | зона кладбищ |
|  | зона акваторий |
|  | зона складирования и захоронения отходов |

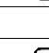Объекты капитального строительства:

- | | |
|---|--|
|  | лечебно-профилактическая медицинская организация оказывающая медицинскую помощь в амбулаторных условиях и (или) в условиях дневного стационара |
|  | общеобразовательные организации |
|  | дошкольные образовательные организации |
|  | организация дополнительного образования |
|  | спортивное сооружение |
|  | объект культурно-досугового (клубного) типа |
|  | объект культурно-просветительного назначения |
|  | кладбище |
|  | объект религиозной организации (соединения) |
|  | предприятие по разведению молочного крупного рогатого скота, производству сырого молока |
|  | иные объекты, связанные с производственной деятельностью |
|  | объект размещения отходов |










Объекты культурного наследия:



- памятник (памятники истории)
- памятник (объект археологического насле (памятник археологии), выявленный

Объекты инженерной инфраструктуры:

- | | |
|--|--|
| | линии электропередачи 35 кВ |
| | магистральный газопровод |
| | линия связи |
| | водовод |
| | водопровод |
| | водозабор |
| | линии электропередачи 10 кВ |
| | трансформаторная подстанция |
| | газопровод распределительный среднего давления |
| | газопровод распределительный низкого давления |
| | пункт редуцирования газа (ПРГ) |
| | канализация самотечная |
| | канализационная насосная станция |
| | очистные сооружения (КОС) |
| | источник тепловой энергии |
| | базовая станция |



**Зоны с особыми условиями
использования территорий:**

- | | |
|---|--|
|  | охранная зона инженерных коммуникаций |
|  | охранная зона объекта культурного наследия |
|  | водоохранная зона |
|  | прибрежная защитная полоса |
|  | береговая полоса |
|  | санитарно-защитная зона |
|  | первый пояс зоны санитарной охраны источника водоснабжения |
|  | придорожная полоса |
|  | минимальные расстояния от магистральных газопроводов |

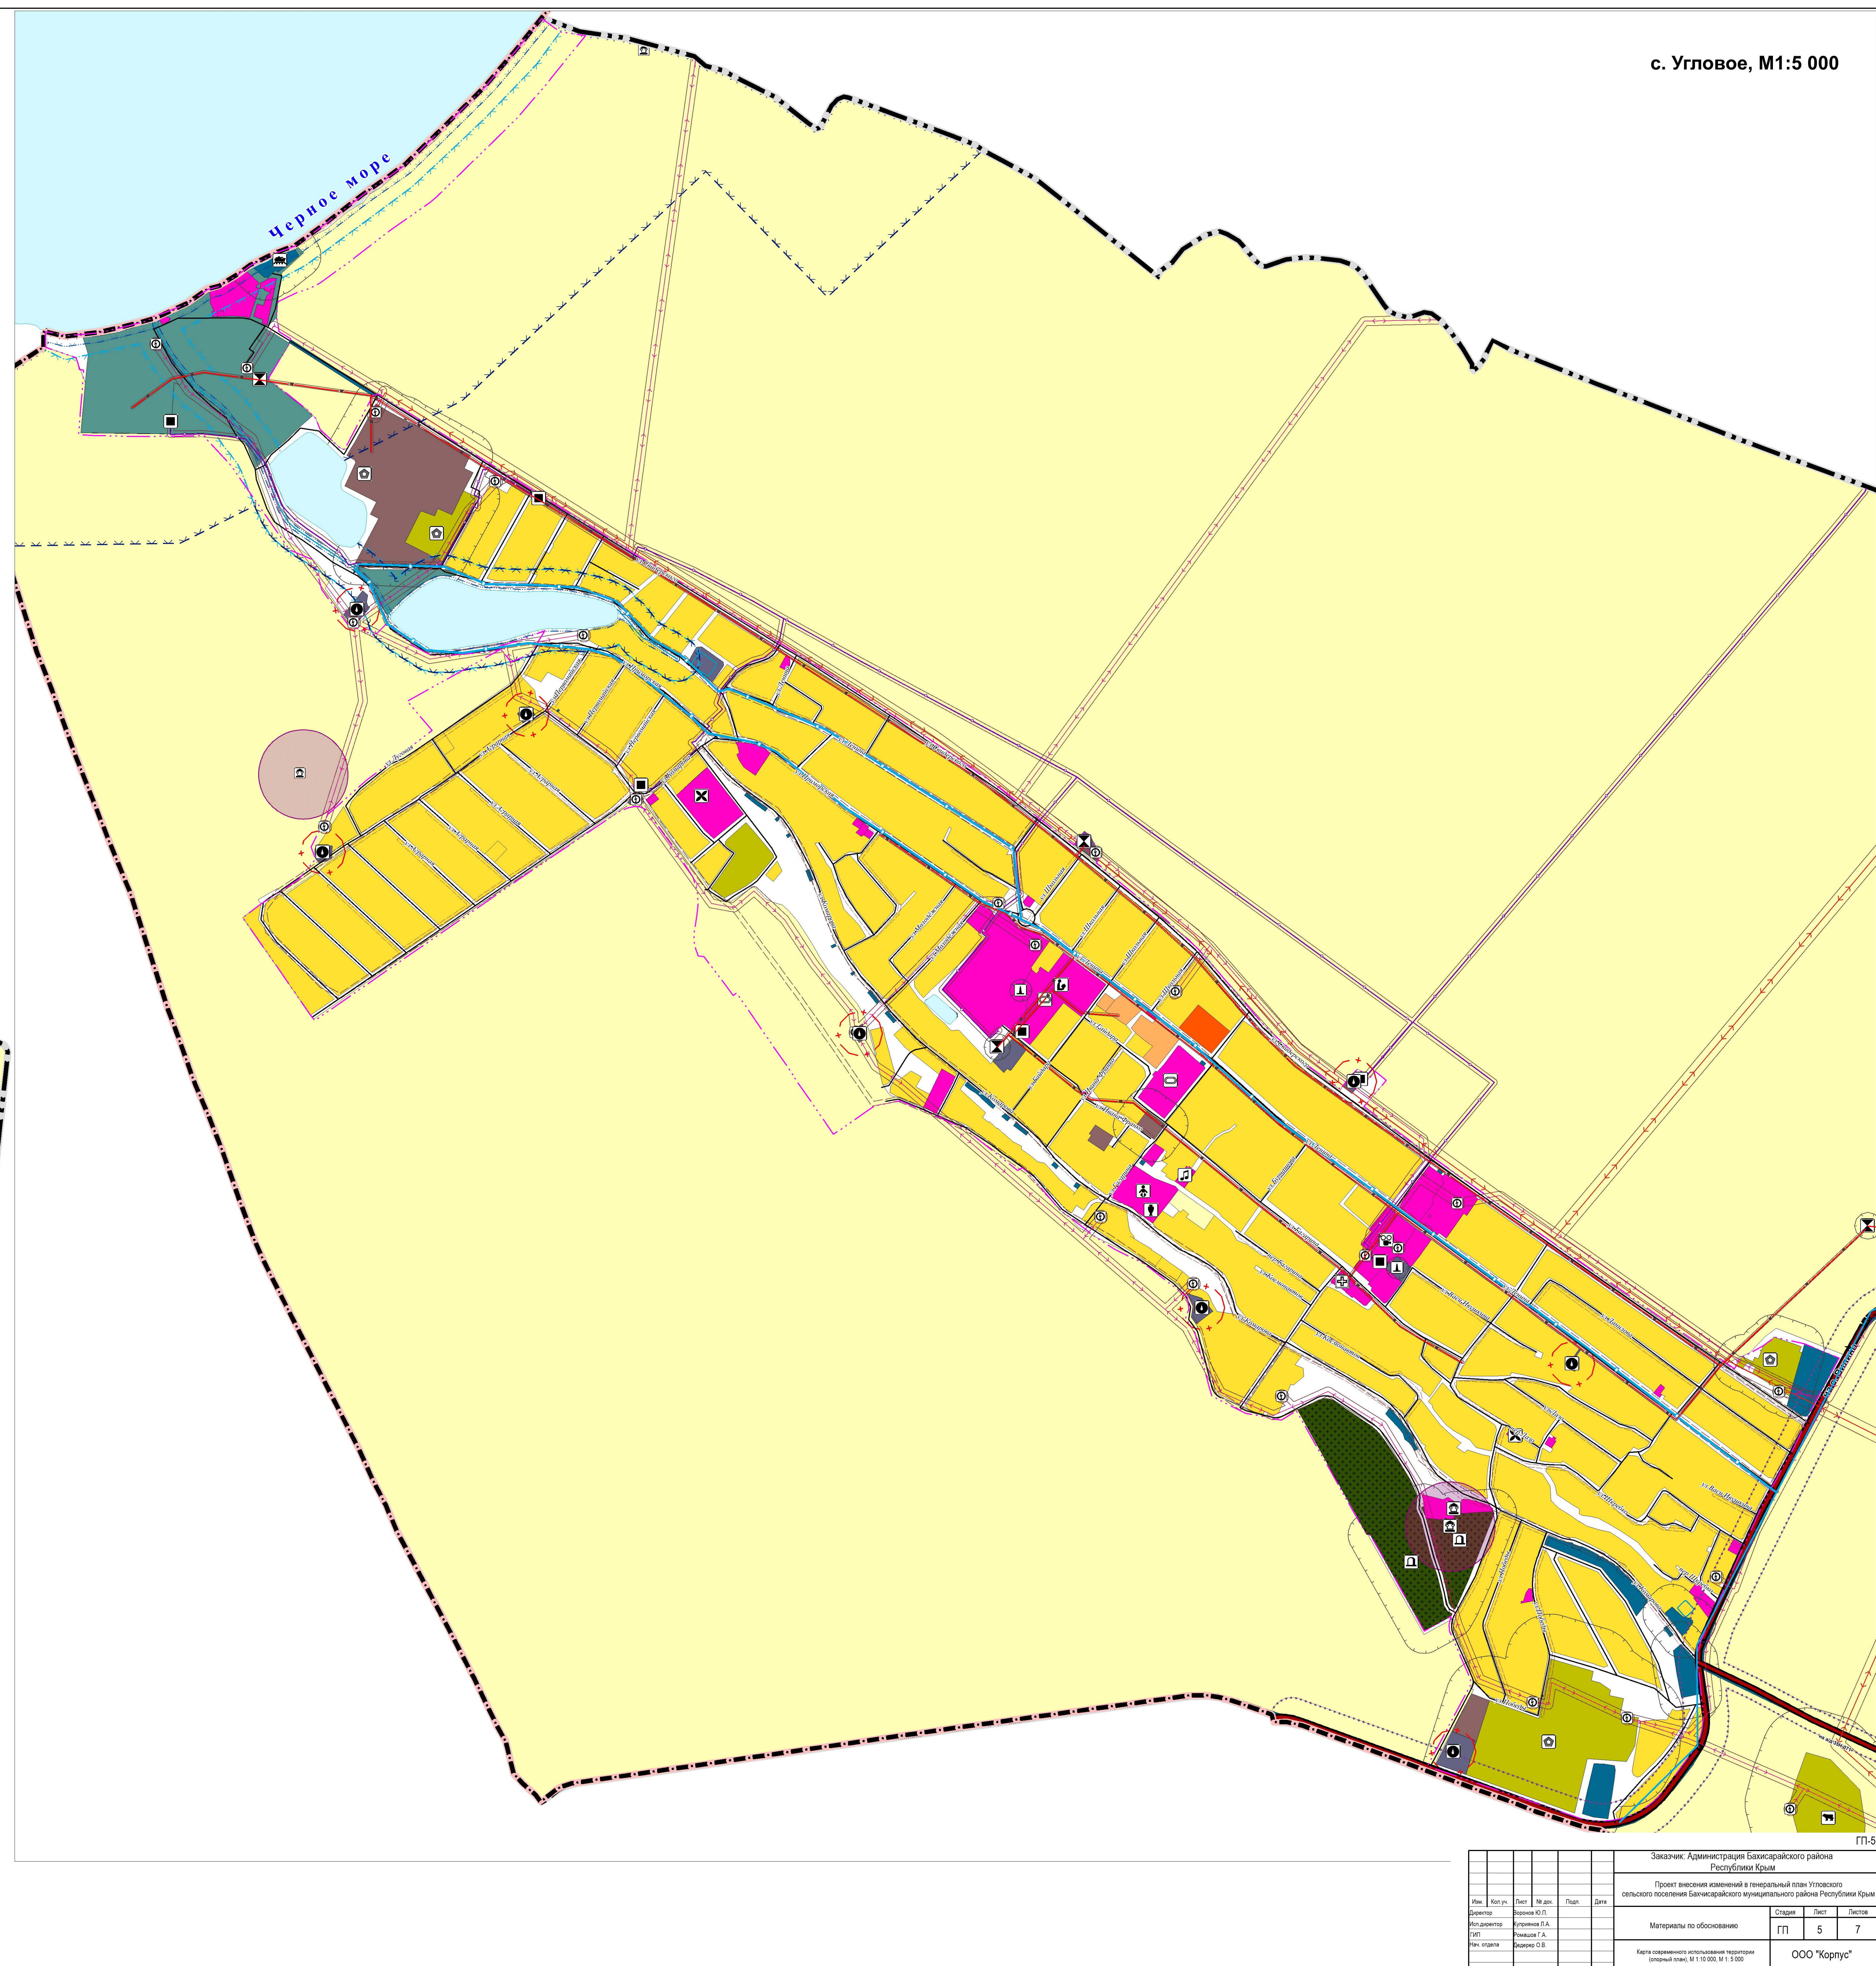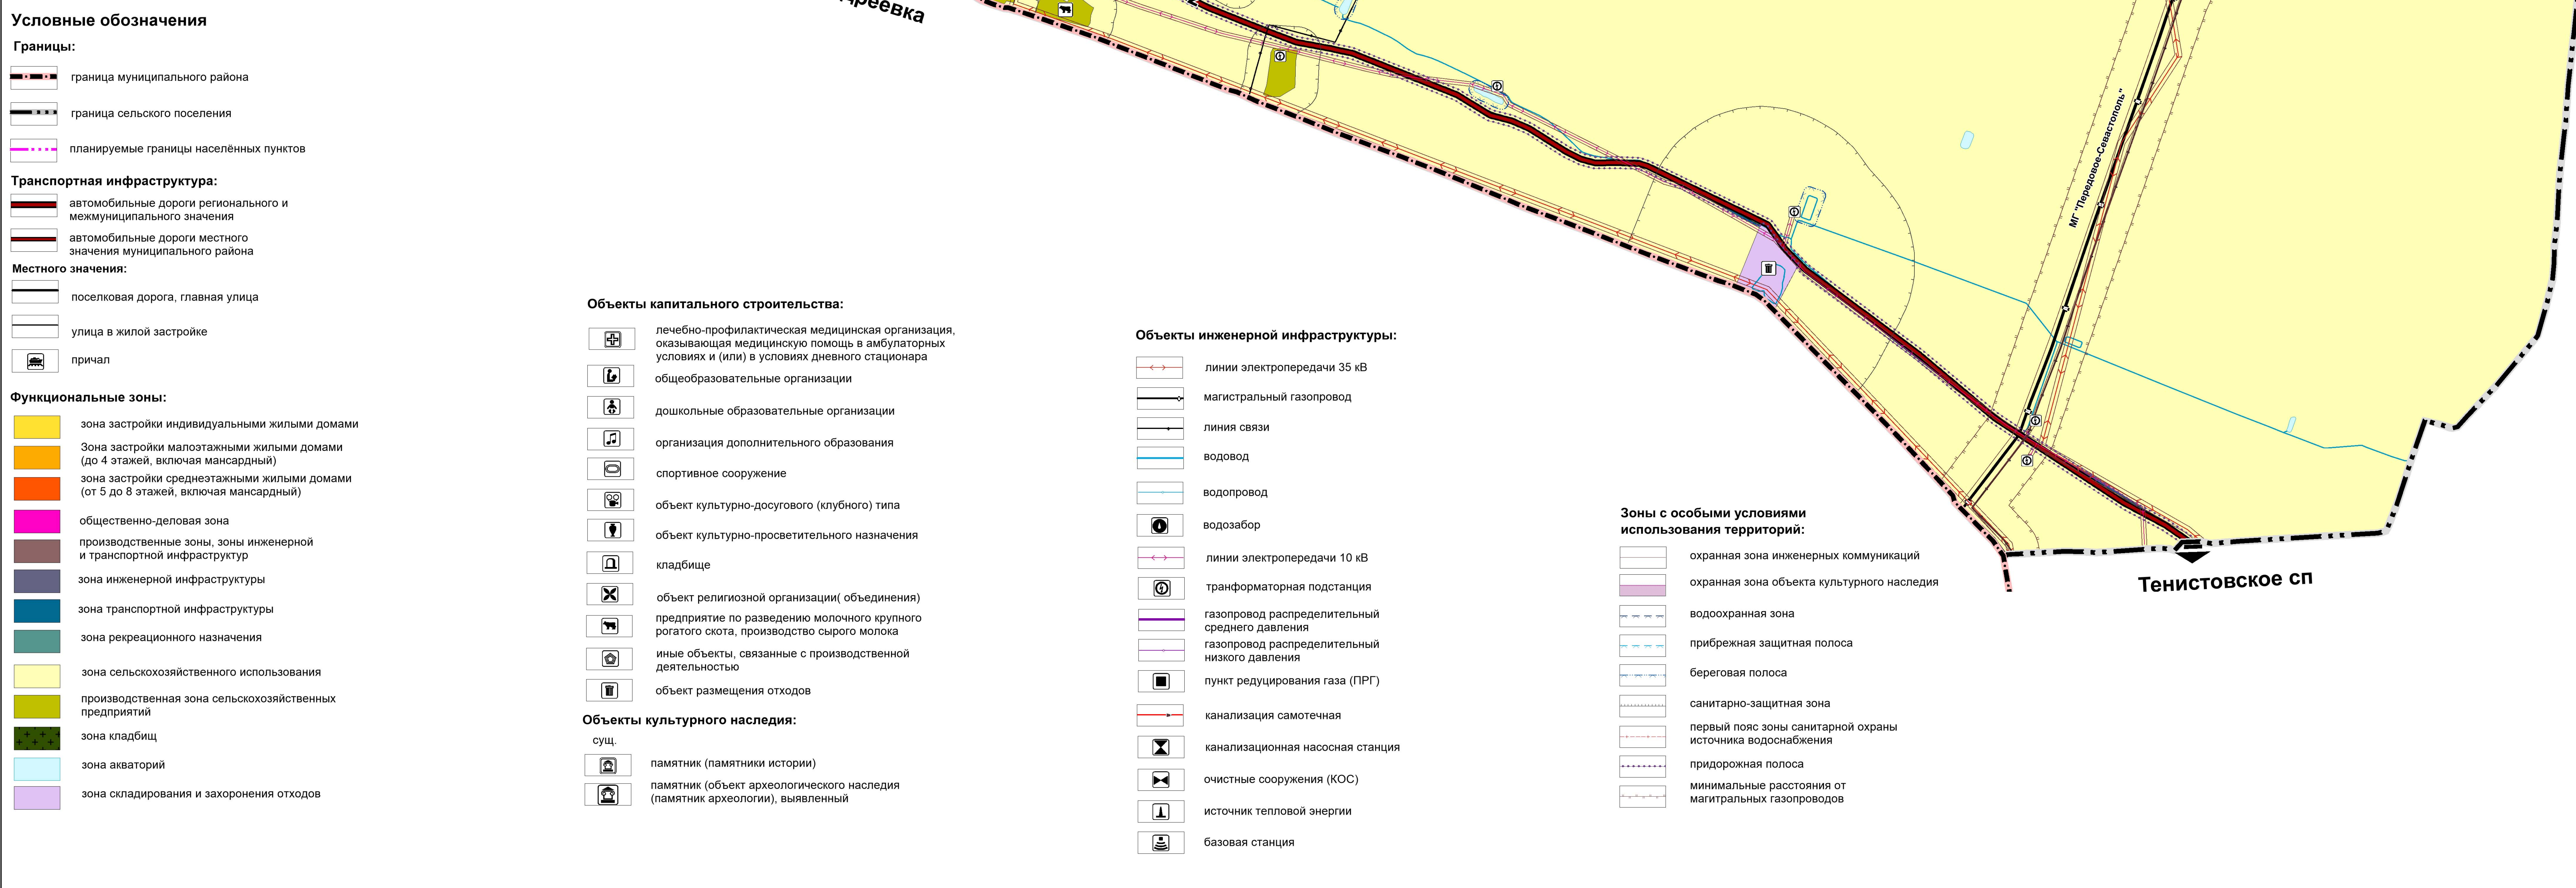



						Заявчик: Администрация Бакалрайского района Республики Крым					
						Проект внесения изменений в генеральный план Успенского сельского поселения Бакалрайского муниципального района Республики Крым					
Имя	Катег.	Пол	М.д.	Подп.	Дата						
Доктор		Воронов И.П.				Страница		Лист		Листов	
Мин. директор		Ульянова П.А.				ПП	5	7			
Ген.		Резниченко А.В.									
Мин. отдела		Шарова С.В.									
						Квота сокращенного использования территории (общий план, М 1:10 000, М 1:5 000)					
						ООО "Копурт"					

КАРТА ЗОН С ОСОБЫМИ УСЛОВИЯМИ ИСПОЛЬЗОВАНИЯ ТЕРРИТОРИИ; РЕЗУЛЬТАТОВ
КОМПЛЕКСНОЙ ОЦЕНКИ ТЕРРИТОРИИ; ТЕРРИТОРИЙ, ПОДВЕРЖЕННЫХ РИСКУ
ВОЗНИКНОВЕНИЯ ЧРЕЗВЫЧАЙНЫХ СИТУАЦИЙ ПРИРОДНОГО И ТЕХНОГЕННОГО
ХАРАКТЕРА, М 1:10 000, М 1: 5 000

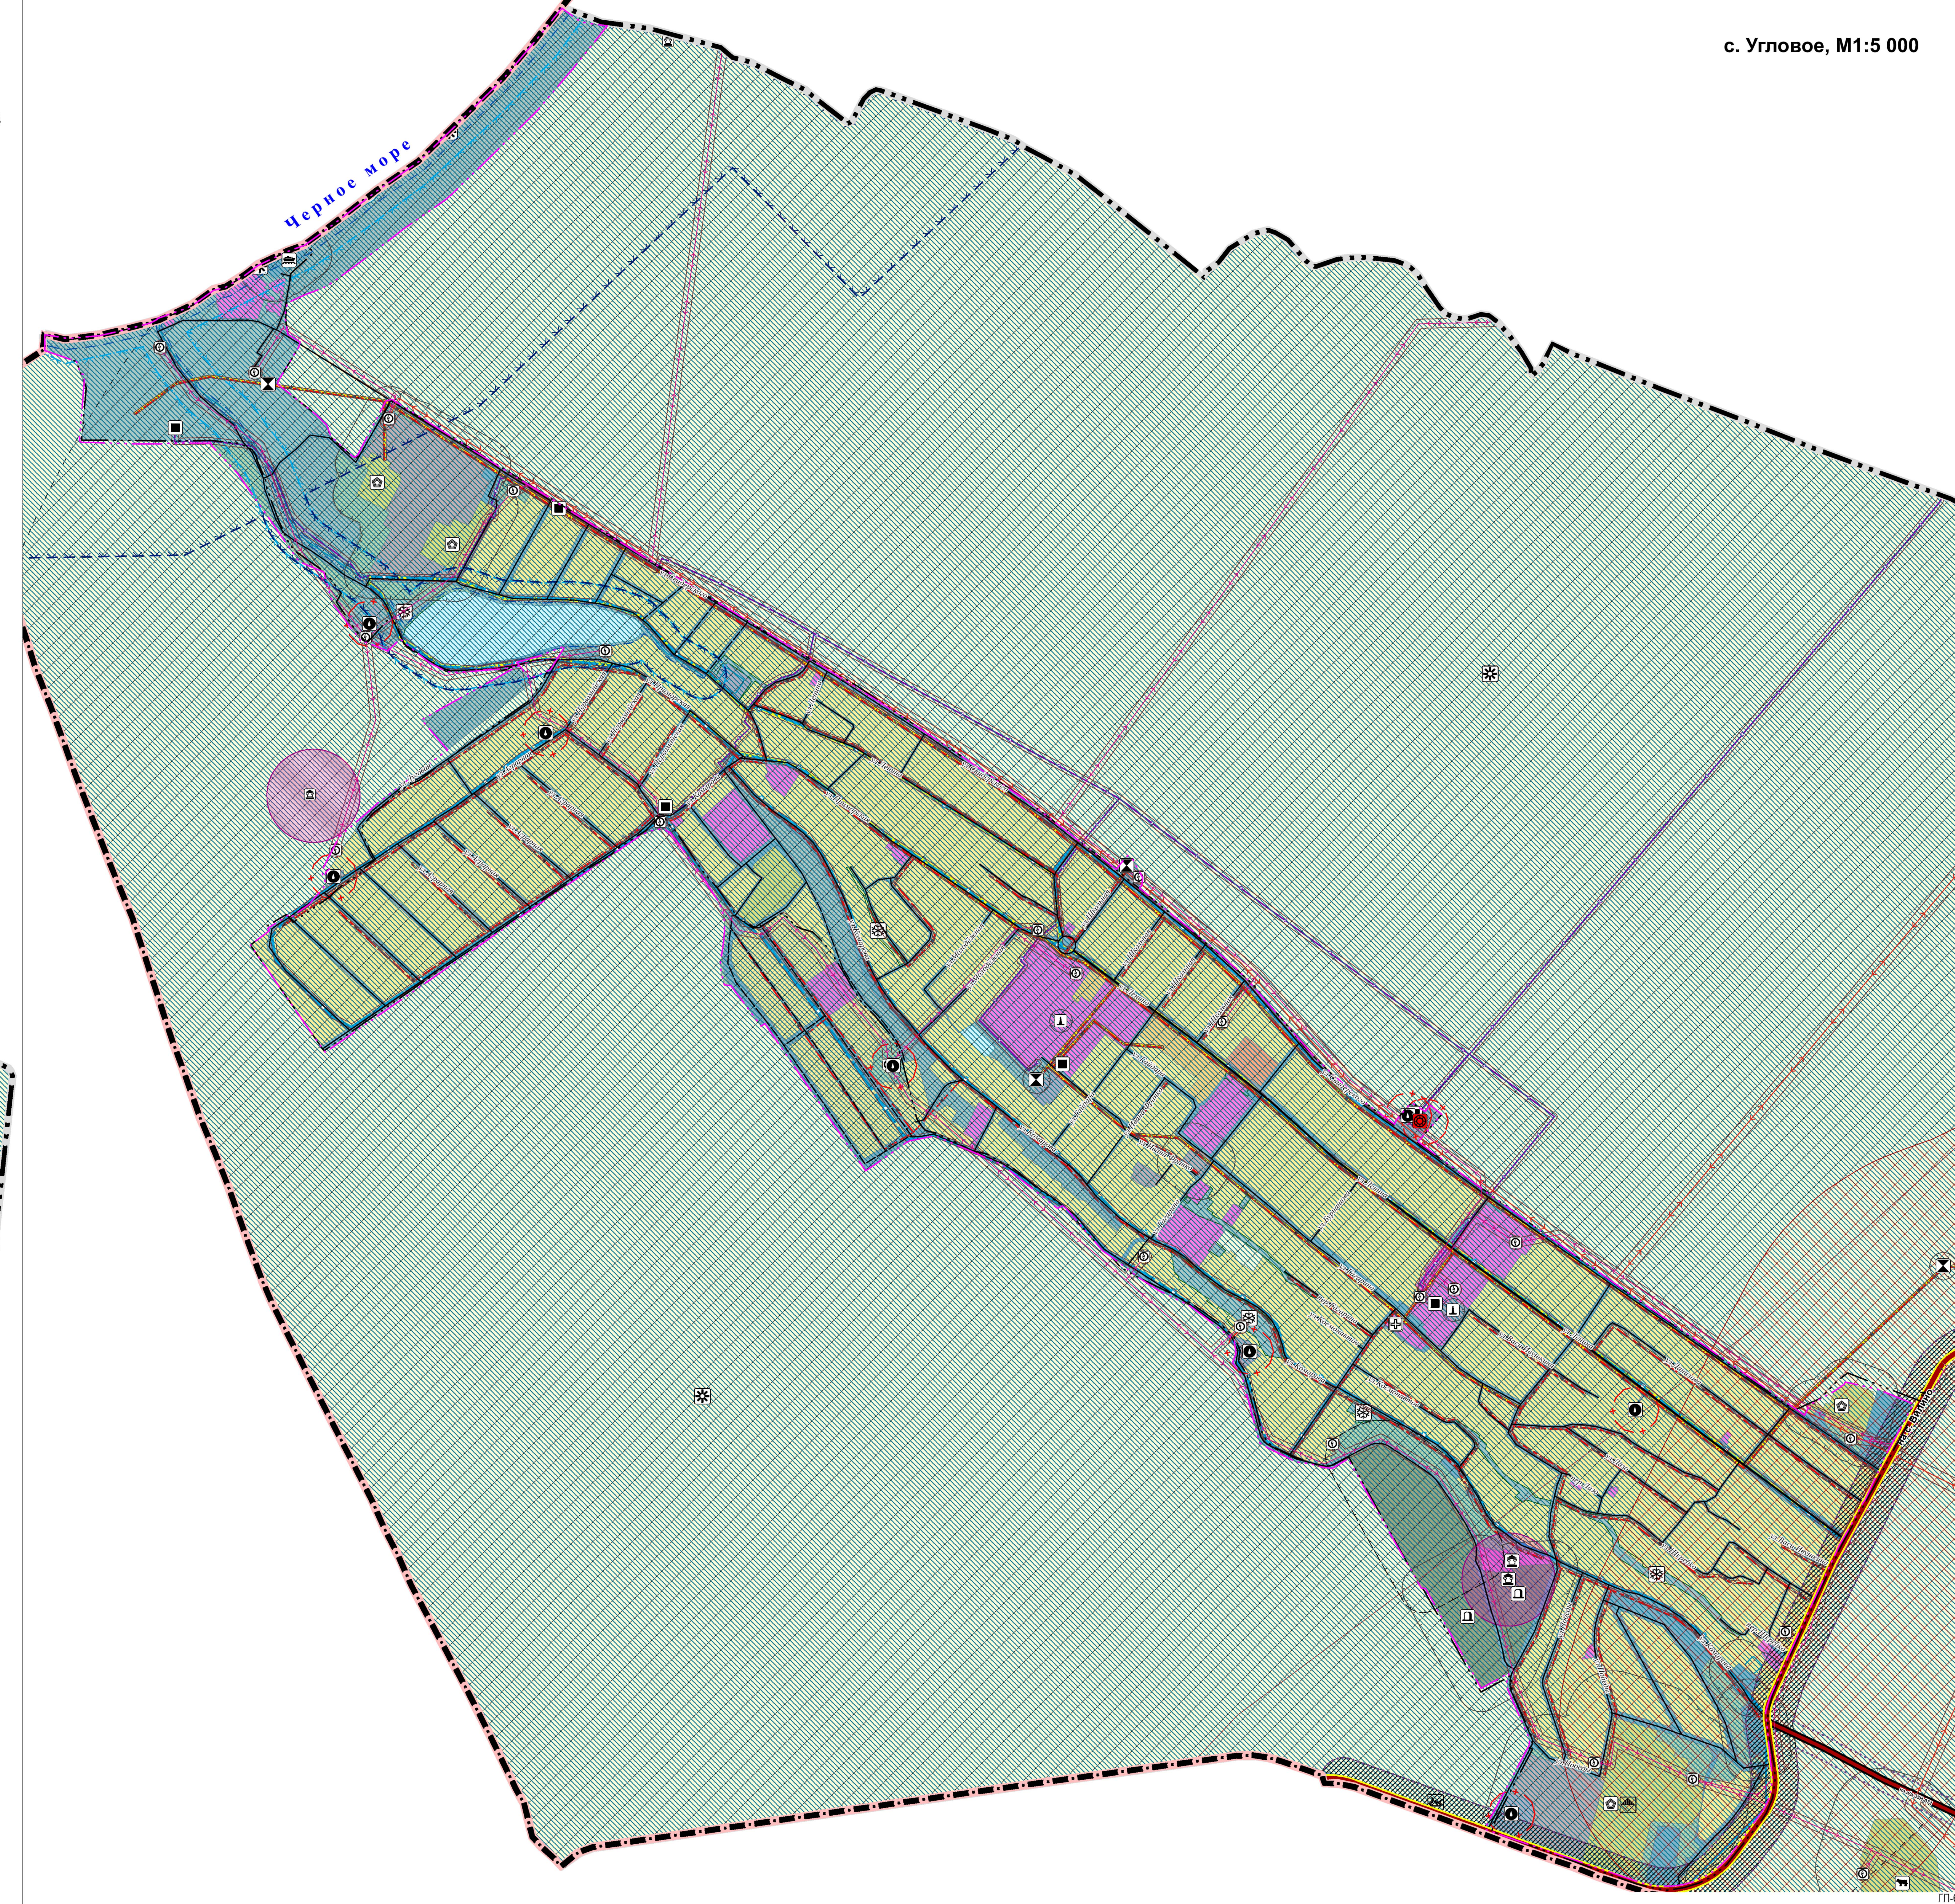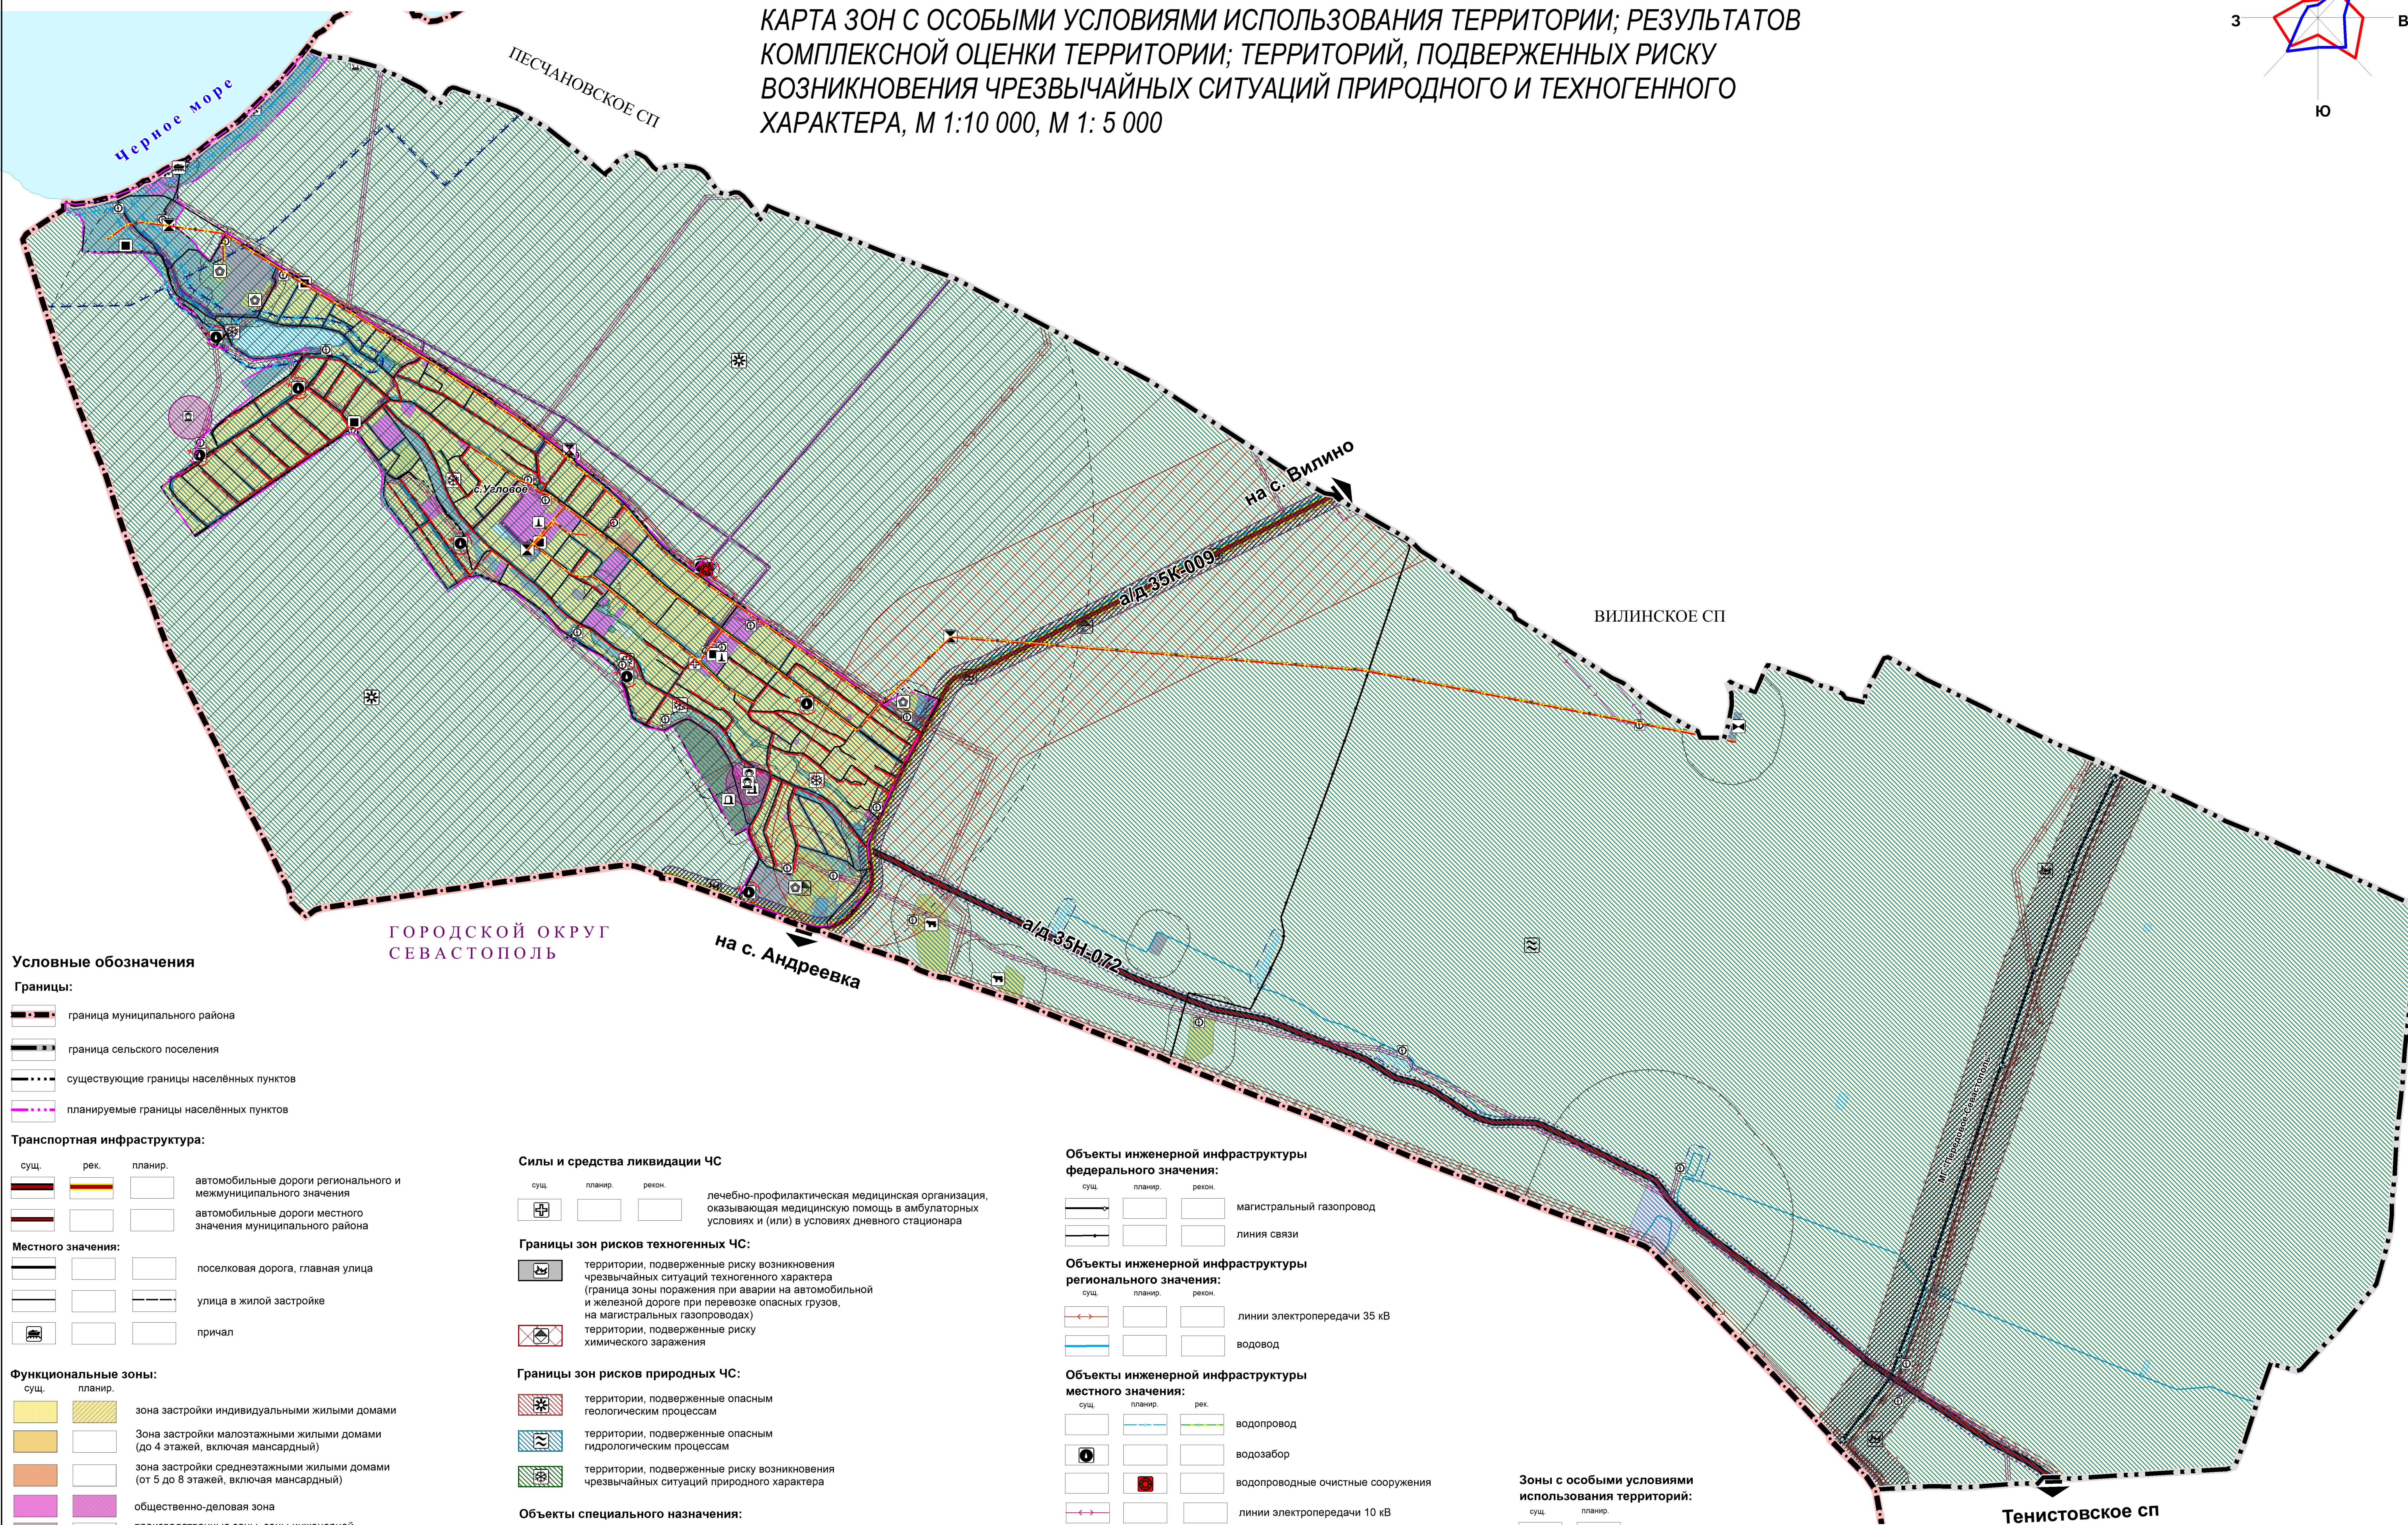[illegible]

ПРОЕКТ ВНЕСЕНИЯ ИЗМЕНЕНИЙ В ГЕНЕРАЛЬНЫЙ ПЛАН УГЛОВСКОГО СЕЛЬСКОГО ПОСЕЛЕНИЯ БАХЧИСАРАЙСКОГО МУНИЦИПАЛЬНОГО РАЙОНА РЕСПУБЛИКИ КРЫМ

КАРТА РАЗВИТИЯ ТРАНСПОРТНОЙ ИНФРАСТРУКТУРЫ; ПРЕДЛОЖЕНИЙ ПО РАЗВИТИЮ ТЕРРИТОРИИ В ОБЛАСТИ СЕЛЬСКОГО ХОЗЯЙСТВА; РЕКРЕАЦИОННОГО КОМПЛЕКСА; ПЛАНИРУЕМОГО РАЗМЕЩЕНИЯ ИНВЕСТИЦИОННЫХ ОБЪЕКТОВ; М 1:10 000

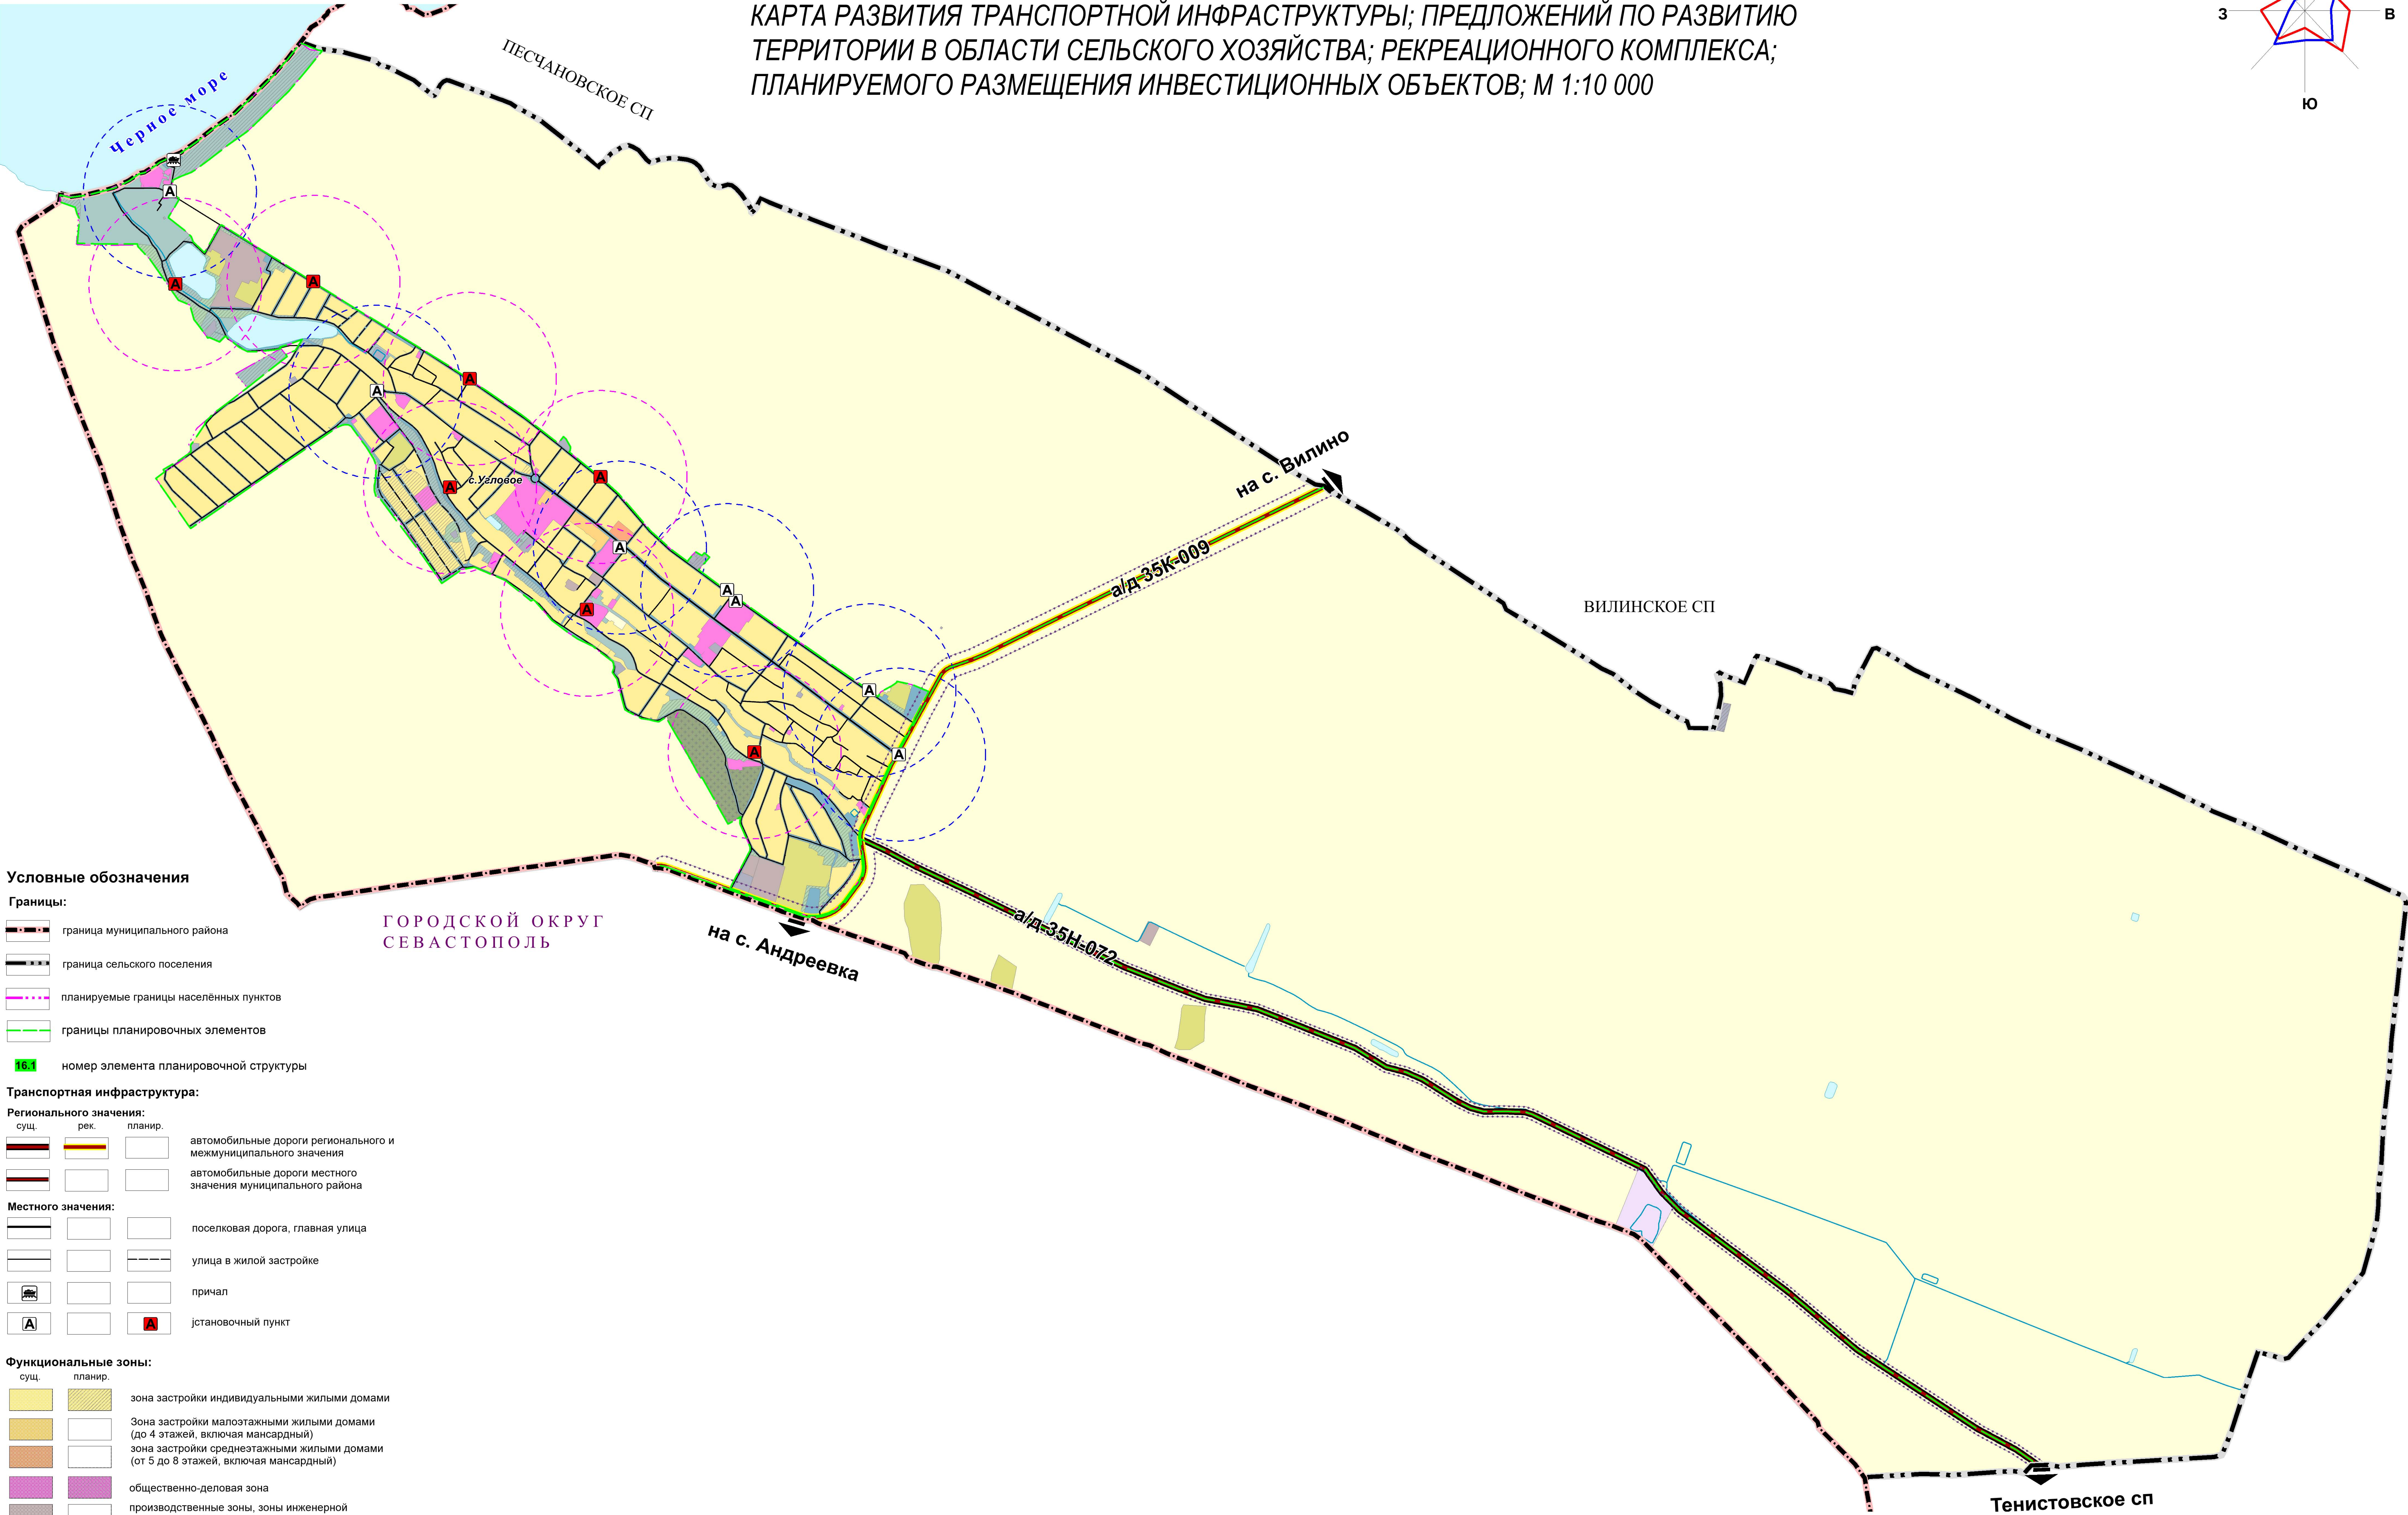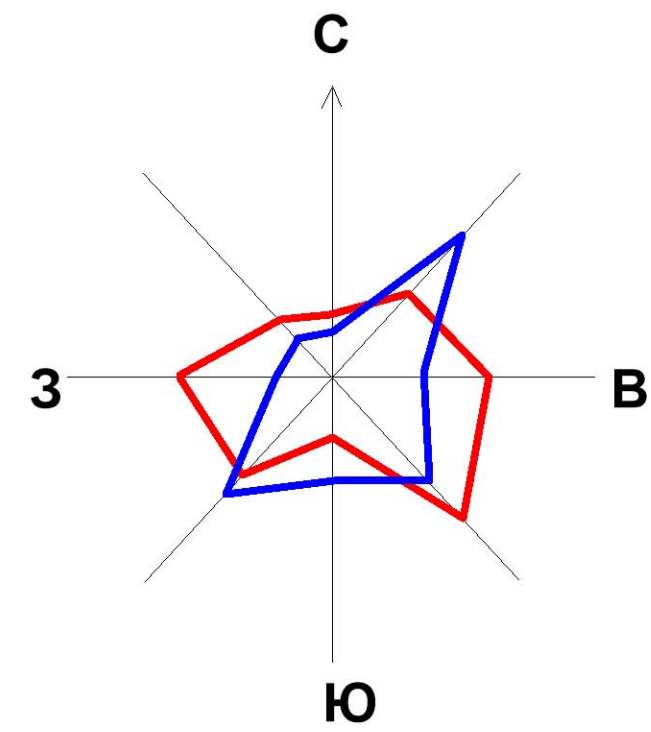

Условные обозначения

- Границы:
- граница муниципального района
 - граница сельского поселения
 - планируемые границы населённых пунктов
 - границы планировочных элементов
 - номер элемента планировочной структуры

Транспортная инфраструктура:

- Регионального значения:
- сущ. рек. планир.
 - автомобильные дороги регионального и межмуниципального значения
 - автомобильные дороги местного значения муниципального района
- Местного значения:
- поселковая дорога, главная улица
 - улица в жилой застройке
 - причал
 - остановочный пункт

Функциональные зоны:

- зона застройки индивидуальными жилыми домами
- Зона застройки малоэтажными жилыми домами (до 4 этажей, включая мансардный)
- зона застройки среднеэтажными жилыми домами (от 5 до 8 этажей, включая мансардный)
- общественно-деловая зона
- производственные зоны, зоны инженерной и транспортной инфраструктур
- зона инженерной инфраструктуры
- зона транспортной инфраструктуры
- зона рекреационного назначения
- зона озелененных территорий специального назначения
- зона сельскохозяйственного использования
- производственная зона сельскохозяйственных предприятий
- зона кладбищ
- зона акваторий
- зона складирования и захоронения отходов

Зоны с особыми условиями использования территорий:

- сущ. проект.
- придорожная полоса

Заказчик: Администрация Бахчисарайского района Республики Крым							ГП-7		
Проект внесения изменений в генеральный план Угловского сельского поселения Бахчисарайского муниципального района Республики Крым									
Материалы по обоснованию							Страниц	Лист	Листов
							ГП	7	7
ООО "Корпус"									