


Схема функционального зонирования территории

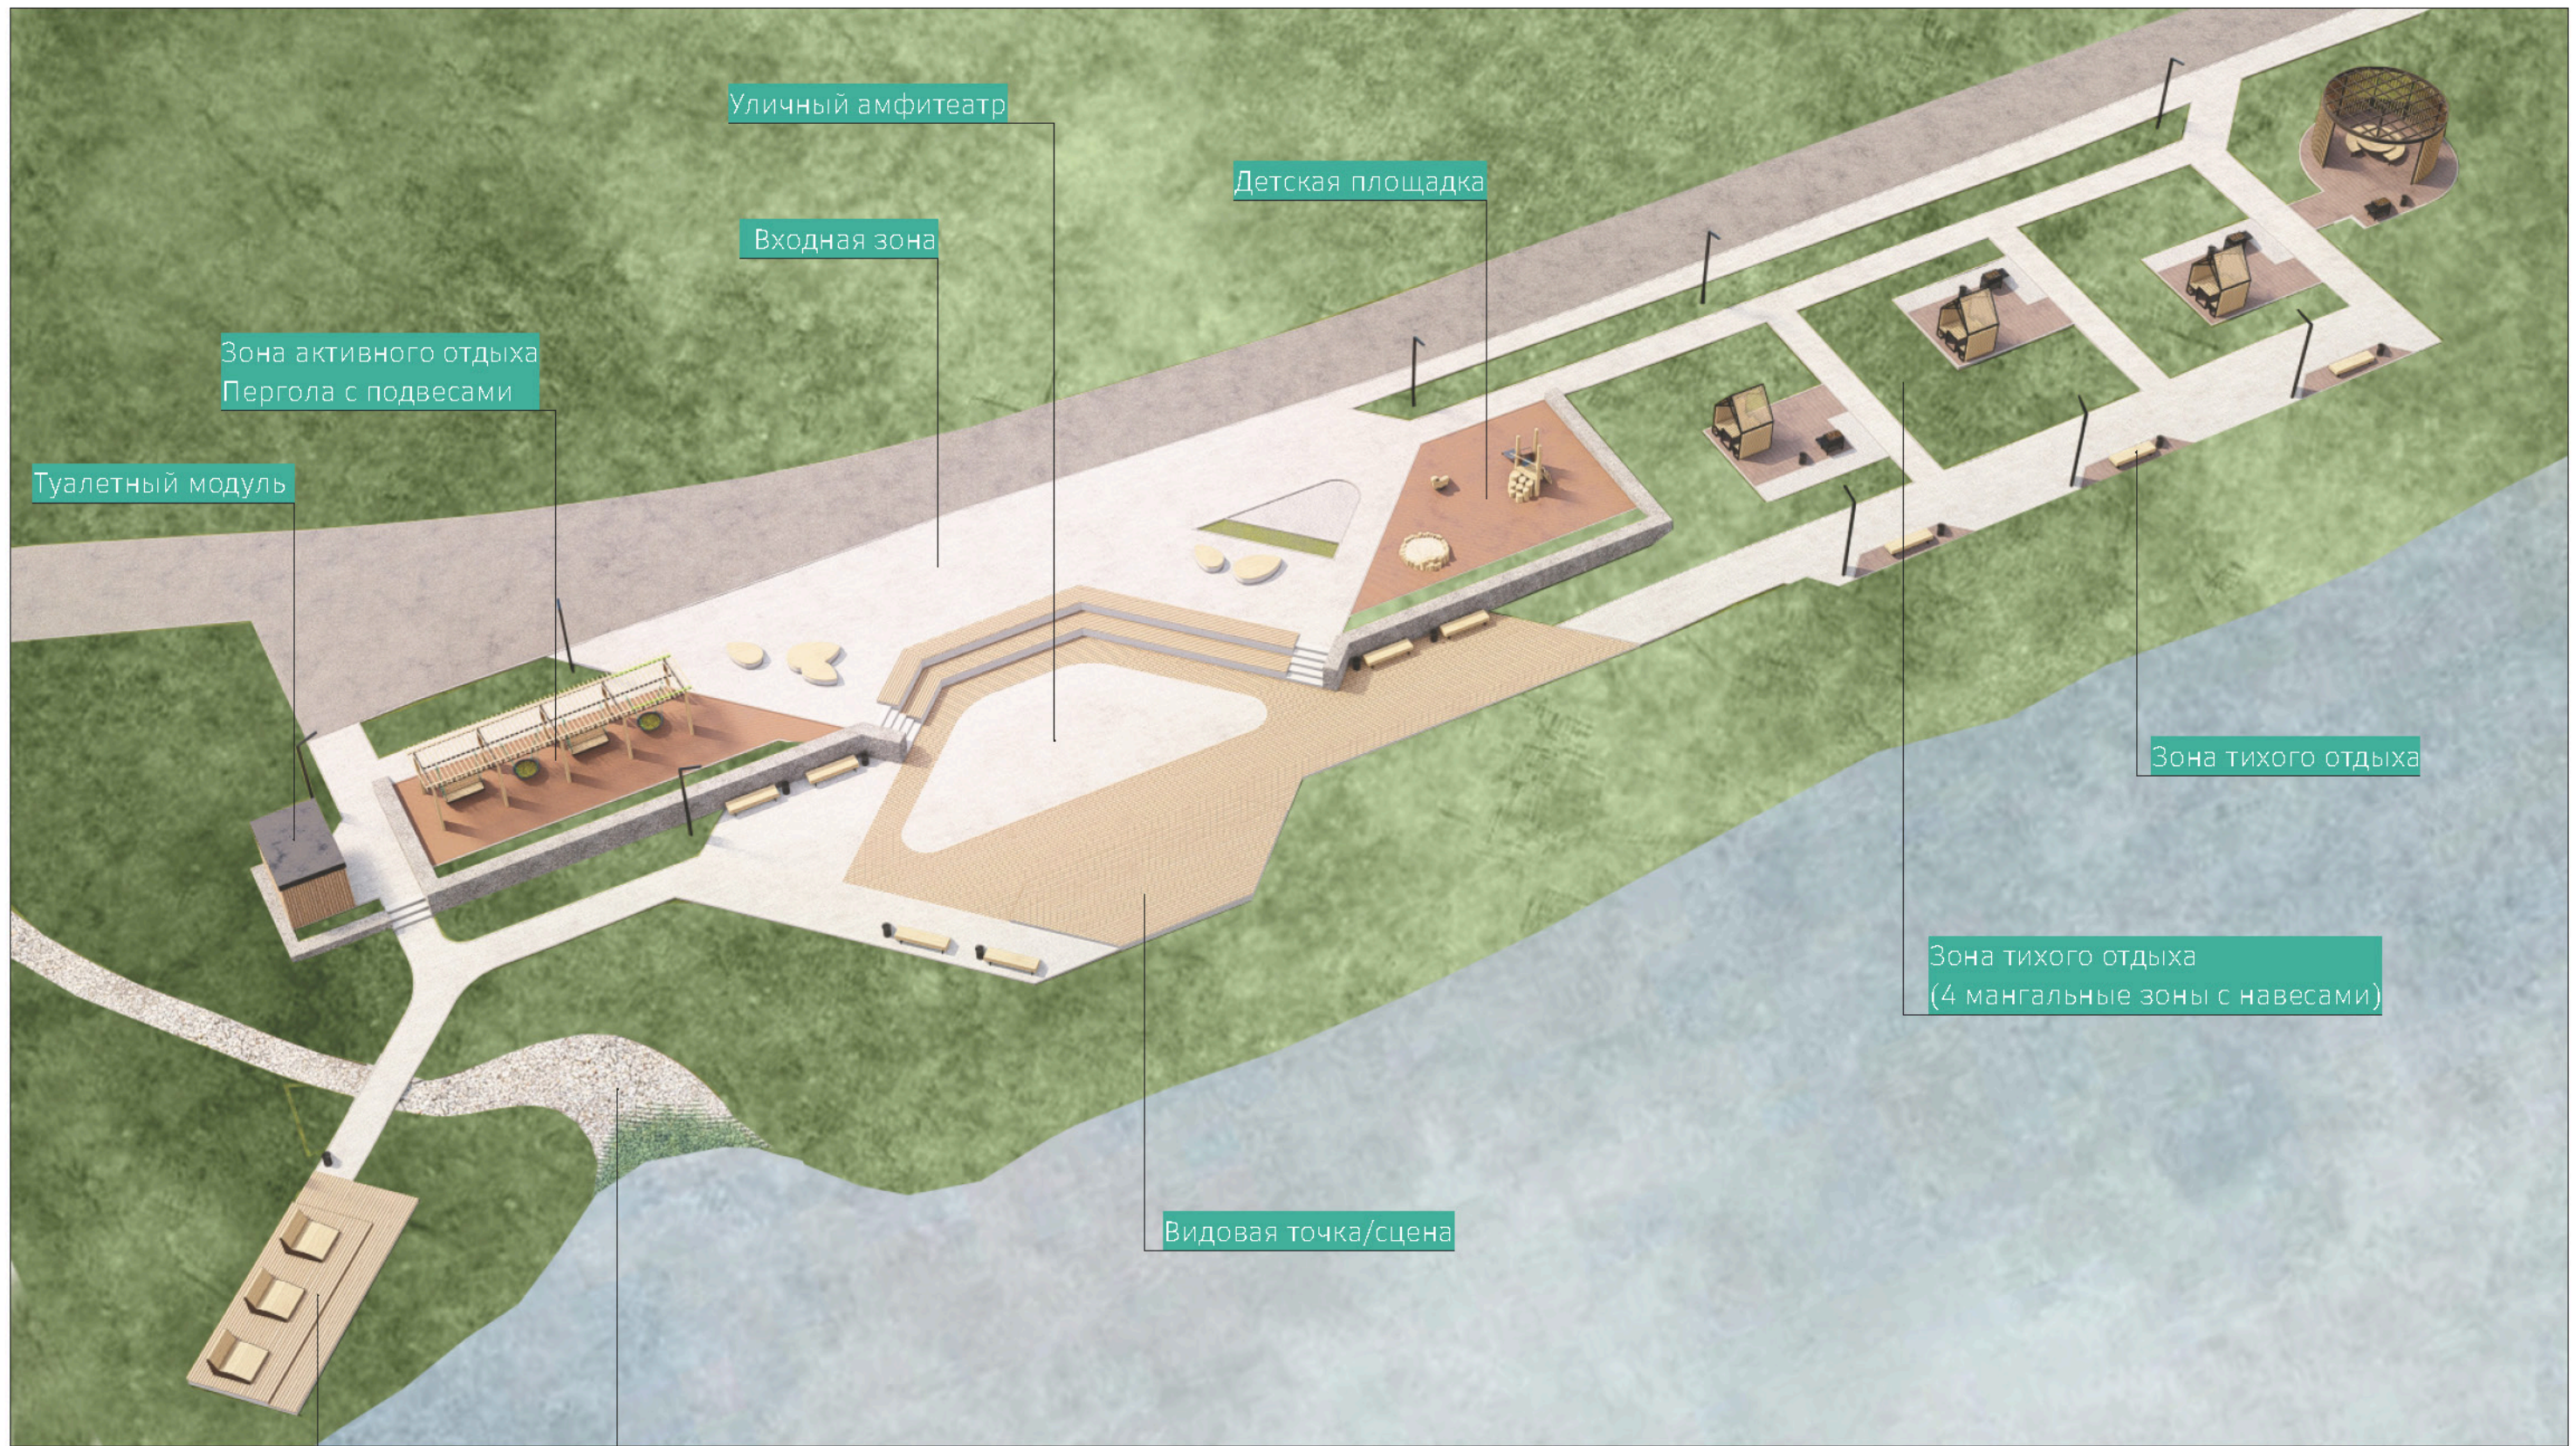

Уличный амфитеатр

Детская площадка

Входная зона

Зона активного отдыха  
Пергола с подвесами

Туалетный модуль

Зона тихого отдыха

Зона тихого отдыха  
(4 мангальные зоны с навесами)


Видовая точка/сцена

Зона лежаков с видом  
на пруд

Сухой ручей


Изм.	Кол.ч.	Лист	№Док.	Подп.	Дата				
						«Благоустройство (капитальный ремонт) общественной территории, по адресу: с. Узловое, ул. Приморская, 85а»			
Разработал						Планировочные решения	Стадия	Лист	Листов
Проверил								1	
ГИП						Схема функционального зонирования территории			
Норм. Конт.									



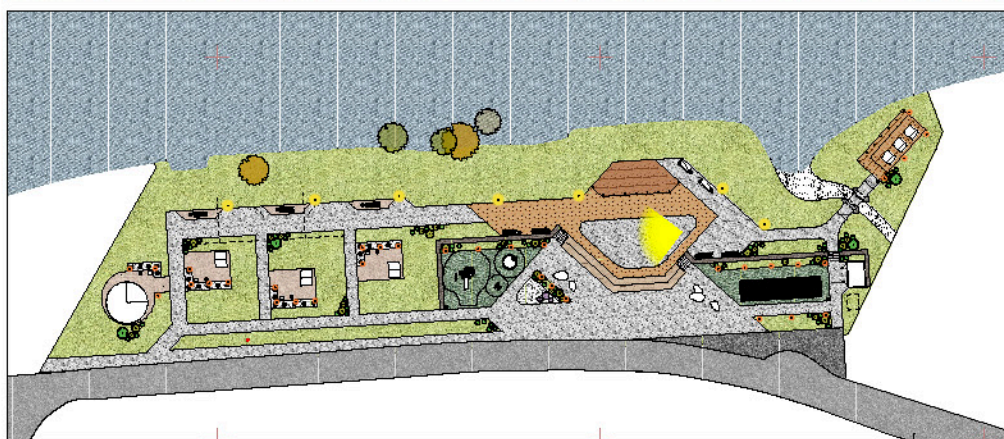

Изм.	Кол.ч.	Лист	№Док.	Подп.	Дата				
						«Благоустройство (капитальный ремонт) общественной территории, по адресу: с. Угловое, ул. Приморская, 85а»			
Разработал						Планировочные решения	Стадия	Лист	Листов
Проверил								9	
ГИП						3D Визуализация Вид 7			
Норм. Конт.									



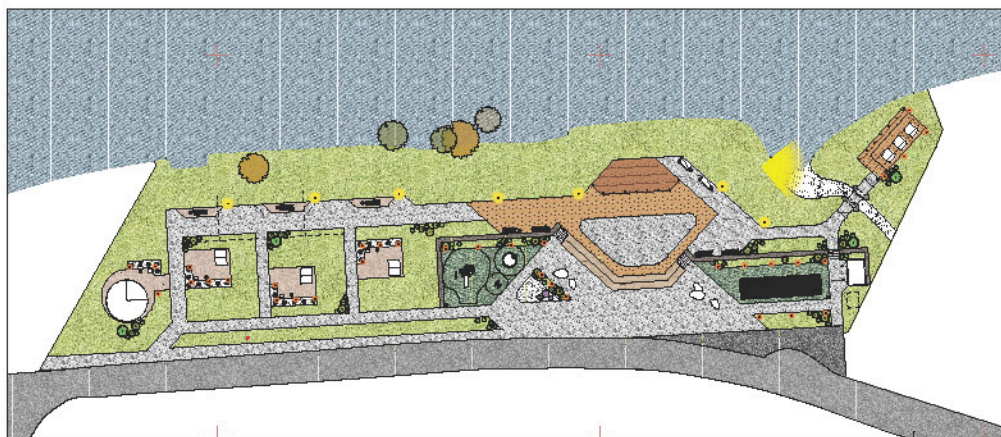

Изм.	Кол.ч.	Лист	№Док.	Подп.	Дата				
						«Благоустройство (капитальный ремонт) общественной территории, по адресу: с. Узловое, ул. Приморская, 85а»			
Разработал						Планировочные решения	Стадия	Лист	Листов
Проверил								10	
ГИП						3D Визуализация Вид 8			
Норм. Конт.									



