



РЕСПУБЛИКА КРИМ
БАХЧИСАРАЙСКИЙ РАЙОН
АДМИНИСТРАЦИЯ
УГЛОВСКОГО СЕЛЬСКОГО ПОСЕЛЕНИЯ

РЕСПУБЛИКА КРИМ
БАХЧИСАРАЙСКИЙ РАЙОН
АДМИНИСТРАЦИЯ
УГЛОВСКОГО СЕЛЬСКОГО ПОСЕЛЕНИЯ

КЪЫРЫМ ДЖУМХУРИЯТИ
БАГЪЧАСАРАЙ БОЛЛОГИ
УГЛОВЕ КОЙ
КЪАСАБАСЫНЫЪ ИДАРЕСИ

ПОСТАНОВЛЕНИЕ

от «06» апреля 2026 года

№ 18-И

О внесении изменений в постановление администрации

Угловского сельского поселения

от 18.08.2022 года № 59-И «Об утверждении схемы размещения нестационарных торговых объектов, нестационарных объектов для оказания услуг на территории муниципального образования Угловское сельское поселение Бахчисарайского района Республики Крым»

В соответствии с Федеральным законом от 28.12.2009 № 381-ФЗ «Об основах государственного регулирования торговой деятельности в Российской Федерации», Постановлением Правительства Российской Федерации от 29.09.2010 № 772 «Об утверждении Правил включения нестационарных торговых объектов, расположенных на земельных участках, в зданиях, строениях и сооружениях, находящихся в государственной собственности, в схему размещения нестационарных торговых объектов», постановлением Совета министров Республики Крым от 23 августа 2016 г. № 402 «Об утверждении порядка размещения и функционирования нестационарных торговых объектов, нестационарных объектов для оказания услуг на территории муниципальных образований в Республике Крым», приказом Министерства промышленной политики Республики Крым от 18.05.2021г. № 2027 «О Порядке разработки и утверждения органами местного самоуправления муниципальных образований Республики Крым схем размещения нестационарных торговых объектов», Уставом муниципального образования Угловское сельское поселение Бахчисарайского района Республики Крым, учитывая исх. № 2893/01/2 от 06.04.2026 года Министерства промышленности и торговли Республики Крым

ПОСТАНОВЛЯЮ:

1. Внести в постановление администрации Угловского сельского поселения от 18.08.2022 года № 59-И «Об утверждении схемы размещения нестационарных торговых объектов, нестационарных объектов для оказания услуг на территории муниципального образования Угловское сельское поселение Бахчисарайского района Республики Крым» (далее – Постановление) следующие изменения:

1.2. Приложения 1, 2 (графическая, текстовая части) к Постановлению изложить в следующей редакции (прилагаются).

2. Настоящее постановление опубликовать (обнародовать) на официальной странице муниципального образования Угловское сельское поселение на портале Правительства Республики Крым в разделе «Муниципальные образования Бахчисарайского района Угловское сельское поселение» (<https://uglovskoe.rk.gov.ru/>) и на информационном стенде в здании администрации Угловского сельского поселения Бахчисарайского района Республики Крым по адресу: 298435, РК, Бахчисарайский район, с. Угловое, ул. Ленина, 68.

3. Настоящее постановление вступает в силу после его официального опубликования (обнародования).

Председатель Угловского сельского совета

глава администрации

Угловского сельского поселения

Исполнитель
Дуда И.Н.



Н.Н.Сосницкая

Приложение 1

к постановлению администрации
Угловского сельского поселения
от 18.08.2022 года № 59-И
(в ред. постановления от 06.04.2026 года № 18-И)

Схема

размещения нестационарных торговых объектов, нестационарных объектов для оказания услуг на территории муниципального образования Угловское сельское поселение Бахчисарайского района Республики Крым
(текстовая часть)

№ пп	Номер предполага емого к размещени ю нестациона рного торго вого объекта, нестациона рного объек та для оказ ания услуг	Тип нестационар ного торго вого объекта, нестационар ного объекта для оказания услуг	Месторасположен ие (адрес) нестационарного торгового объекта, нестационарного объекта для оказания услуг	Вид реализуемых товаров и оказываемых услуг	Предоставл яемая ориентир очная площадь для размещени я нестациона рного торго вого объекта, нестациона рного объек та для оказ ания услуг кв.м	Планируе мый срок размещени я нестациона рного торго вого объекта, нестациона рного объек та для оказ ания услуг	Период размещения нестационар ного торго вого объекта, нестационар ного объекта для оказания услуг	Вид собственности земельного участка, здания, строения, на которых предполагается расположить нестационарный торговый объект, нестационарный объект для оказания услуг (государственная , муниципальная)	Сведения об использовании НТО или НОУ субъектами малого и среднего предпринимат ельства, или физическими лицами, не являющимися ИП и приминяющи ми специальный налоговый режим «Налог на профессио нальный доход» (да/нет)*	Порядок предоставлени я места для размещения нестационар ного торго вого объекта, нестационар ного объекта для оказ ания услуг (по конкурсу или без конкурса)
1	2	3	4	5	6	7	8	9		
1	1	Торговый павильон	с. Угловое, ул. Гагарина, 21г	Непродовольс твенные/ продовольств енные товары, парикмахерск ая, сельскохозяйс твенная продукция	100	7лет	круглогодично	Муниципальная собственность	да	По конкурсу

2	11	Торговый павильон	с. Угловое, ул. Ленина, 68д	Непродовольственные товары	28	7 лет	круглогодично	Муниципальная собственность	Да	По конкурсу
3	12	Торговый павильон	с. Угловое, ул. Ленина, 68д	Непродовольственные товары	28	7 лет	круглогодично	Муниципальная собственность	Да	По конкурсу
4	13	Торговый павильон	с. Угловое, ул. Ленина, 68д	Непродовольственные товары	28	7 лет	круглогодично	Муниципальная собственность	Да	По конкурсу
5	14	Торговый павильон	с. Угловое, ул. Ленина, 68д	Непродовольственные товары	28	7 лет	круглогодично	Муниципальная собственность	Да	По конкурсу
6	15	Торговый павильон	с. Угловое, ул. Ленина, 68д	Непродовольственные товары	28	7 лет	круглогодично	Муниципальная собственность	Да	По конкурсу
7	16	Торговый павильон	с. Угловое, ул. Ленина, 68д	Непродовольственные товары	28	7 лет	круглогодично	Муниципальная собственность	Да	По конкурсу
8	17	Торговый павильон	с. Угловое, ул. Ленина, 68д	Непродовольственные товары	28	7 лет	круглогодично	Муниципальная собственность	Да	По конкурсу
9	48	Торговый павильон	с. Угловое, ул. Ленина, 68д	Продовольственные товары	44	7 лет	круглогодично	Муниципальная собственность	Да	По конкурсу
10	28	Торговый павильон	с. Угловое, ул. Ленина, 68д	Продовольственные/непродовольственные товары	24	7 лет	круглогодично	Муниципальная собственность	Да	По конкурсу
11	27	Торговый павильон	с. Угловое, ул. Ленина, 68д	Продовольственные/непродовольственные товары	24	7 лет	круглогодично	Муниципальная собственность	Да	По конкурсу
12	26	Торговый павильон	с. Угловое, ул. Ленина, 68д	Продовольственные/непродовольственные товары	24	7 лет	круглогодично	Муниципальная собственность	Да	По конкурсу

13	8	Торговый павильон	с. Угловое, ул. Ленина, 68д	Продовольственные/непродовольственные товары	28	7 лет	круглогодично	Муниципальная собственность	Да	По конкурсу
14	47	Торговый павильон	с. Угловое, ул. Ленина, 68д	Продовольственные/непродовольственные товары	37	7 лет	круглогодично	Муниципальная собственность	Да	По конкурсу
15	33	Торговый павильон	с. Угловое, ул. Ленина, 68д	Продовольственные товары	15	7 лет	круглогодично	Муниципальная собственность	Да	По конкурсу
16	46	Торговый павильон	с. Угловое, ул. Ленина, 68д	Непродовольственные товары	39	7 лет	круглогодично	Муниципальная собственность	Да	По конкурсу
17	34	Торговый павильон	с. Угловое, ул. Ленина, 68д	Хлебобулочные изделия	20	7 лет	круглогодично	Муниципальная собственность	Да	Без конкурса
18	20	Торговый павильон	с. Угловое, ул. Ленина, 68д	Продовольственные/непродовольственные товары	28	7 лет	круглогодично	Муниципальная собственность	Да	По конкурсу
19	19	Торговый павильон	с. Угловое, ул. Ленина, 68д	Продовольственные/непродовольственные товары	28	7 лет	круглогодично	Муниципальная собственность	Да	По конкурсу
20	49	Торговый павильон	с. Угловое, ул. Ленина, 68д	Сельскохозяйственная продукция	15	7 лет	круглогодично	Муниципальная собственность	Да	Без конкурса организаций апк
21	50	Торговый павильон	с. Угловое, ул. Ленина, 68д	Продовольственные/непродовольственные товары	15	7 лет	круглогодично	Муниципальная собственность	Да	Без конкурса организаций апк
22	51	Торговый павильон	с. Угловое, ул. Ленина, 68д	Продовольственные/непродовольственные товары	15	7 лет	круглогодично	Муниципальная собственность	Да	Без конкурса организаций апк

23	52	Торговый киоск	с. Угловое, ул. Ленина, (возле ул. Ленина, 61)	Квас	9	7 лет	сезонно	Муниципальная собственность	Да	Без конкурса организаций апк
24	1	Торговый павильон	с. Угловое, ул. Набережная (возле ул. Набережная, 1)	Продовольственные/ непродовольственные товары	15	7 лет	сезонно	Муниципальная собственность	Да	По конкурсу
25	2	Торговый павильон	с. Угловое, ул. Набережная (возле ул. Набережная, 1)	Продовольственные/ непродовольственные товары	15	7 лет	сезонно	Муниципальная собственность	Да	По конкурсу
26	1	Торговый павильон	с. Угловое, ул. Комарова/ул. Приморская (возле ул. Комарова, 120)	Продовольственные товары	45	7 лет	круглогодично	Муниципальная собственность	Да	По конкурсу
27	6	Торговый павильон	с. Угловое, ул. Набережная (возле ул. Набережная, 30)	Сувенирная продукция	11,25	7 лет	сезонно	Муниципальная собственность	Да	По конкурсу
28	10	Торговый павильон	с. Угловое, ул. Набережная, 19а	Продовольственные товары	22,5	7 лет	сезонно	Муниципальная собственность	Да	По конкурсу
29	13	Торговый павильон	с. Угловое, ул. Набережная, 19а	Продовольственные товары, услуги питания	22,5	7 лет	сезонно	Муниципальная собственность	Да	По конкурсу
30	12	Торговый павильон	с. Угловое, ул. Набережная, 19а	Продовольственные/ непродовольственные товары	22,5	7 лет	сезонно	Муниципальная собственность	Да	По конкурсу
31	11	Торговый павильон	с. Угловое, ул. Набережная, 19а	Сувенирная продукция	22,5	7 лет	сезонно	Муниципальная собственность	Да	По конкурсу
32	9	Торговый павильон	с. Угловое, ул. Набережная, 19а	Продовольственные товары	22,5	7 лет	сезонно	Муниципальная собственность	Да	По конкурсу
33	8	Торговый павильон	с. Угловое, ул. Набережная, 19а	Продовольственные товары	22,5	7 лет	сезонно	Муниципальная собственность	Да	Без конкурса организаций

										апк
34	7	Торговый павильон	с. Угловое, ул. Набережная, 8а	Продовольственные/непродовольственные товары	45	7 лет	сезонно	Муниципальная собственность	Да	По конкурсу
35	5	Пункт проката маломерных судов	с. Угловое, ул. Набережная, 26а	Оказание услуг проката	50	7 лет	сезонно	Муниципальная собственность	Да	Без конкурса

Схема размещения нестационарных торговых объектов в Узловском сельском поселении Бахчисарайского района, Республики Крым

УСЛОВНЫЕ ОБОЗНАЧЕНИЯ:

	Граница населенного пункта
	Нестационарный торговый объект


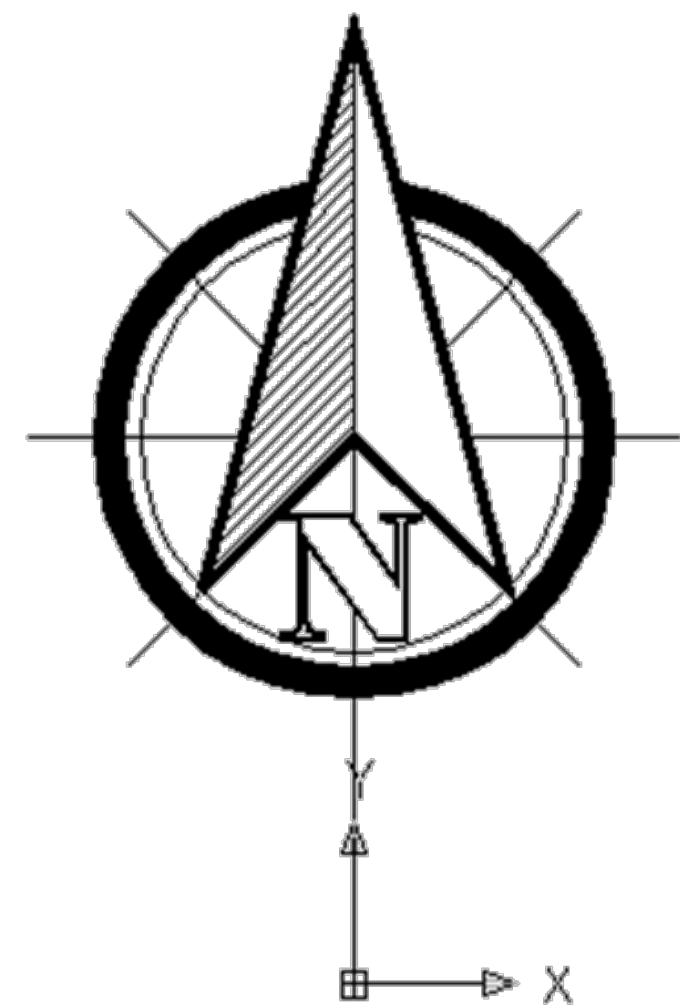


						Схема размещения нестационарных торговых объектов в Узловском сельском поселении Бахчисарайского района, Республики Крым		
Изм.	Копия	Лист	Масш.	Подп.	Дата		Страница	Лист
ГАП		Самойлов А.В.					П	1
Разработал		Самойлов А.В.				Схема размещения нестационарных торговых объектов	Самойлов А.В.	

чёрное море

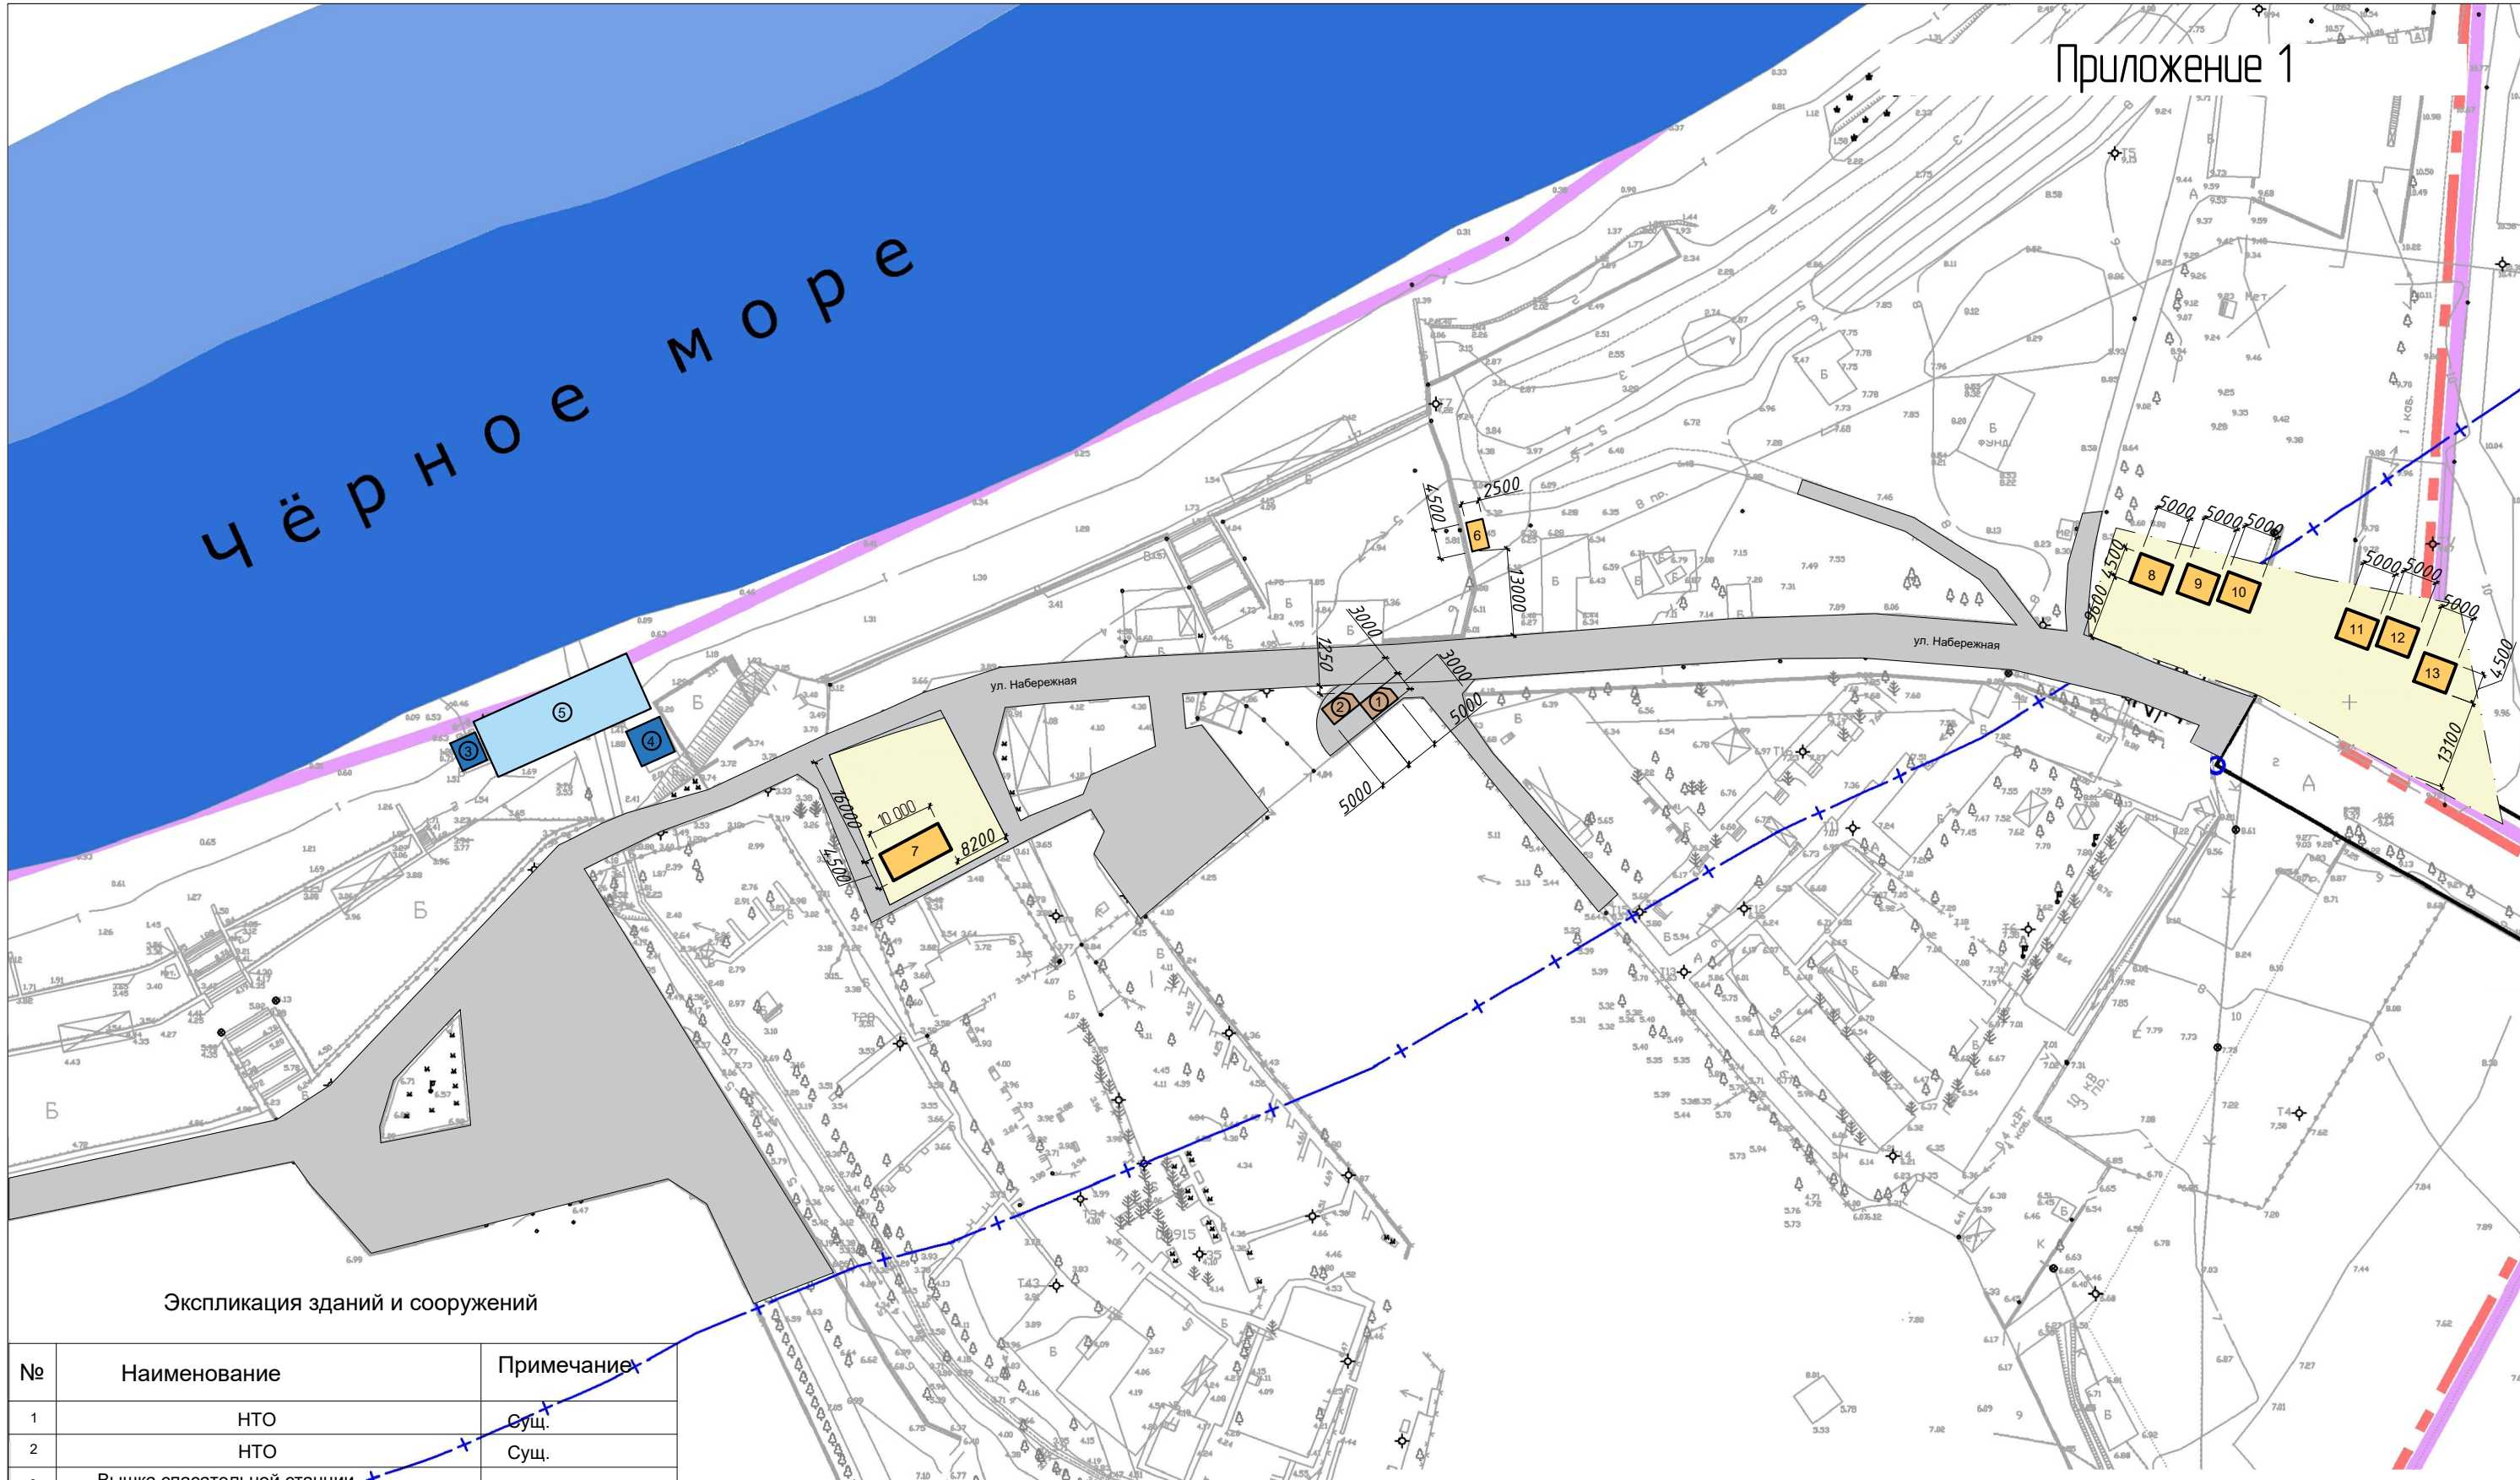

Экспликация зданий и сооружений


№	Наименование	Примечание
1	НТО	Сущ.
2	НТО	Сущ.
3	Вышка спасательной станции	
4	Спасательная станция	
5	Пункт проката	
6	НТО	Проект.
7	НТО	Проект.
8	НТО	Проект.
9	НТО	Проект.
10	НТО	Проект.
11	НТО	Проект.
12	НТО	Проект.
13	НТО	Проект.

Условные обозначения

№	Наименование	Примечание
1	Существующие НТО на арендованных земель. участках	
2	Дополнительное место для размещения НТО	
3	Сооружения спасательной станции и _____ плавсредств.	
4	Проектируемые нестационарные торговые объекты	


						Схема размещения нестационарных торговых объектов в Узловском сельском поселении Бахчисарайского района, Республики Крым			
Изм.	Колуч.	Лист	№Док.	Подп.	Дата				
							Стадия	Лист	Листов
ГАП		Куцак А.А.					П	2	
Разработал		Куцак А.А.				Приложение 1	Самозанятый гражданин Куцак А.А.		

Ситуационная схема

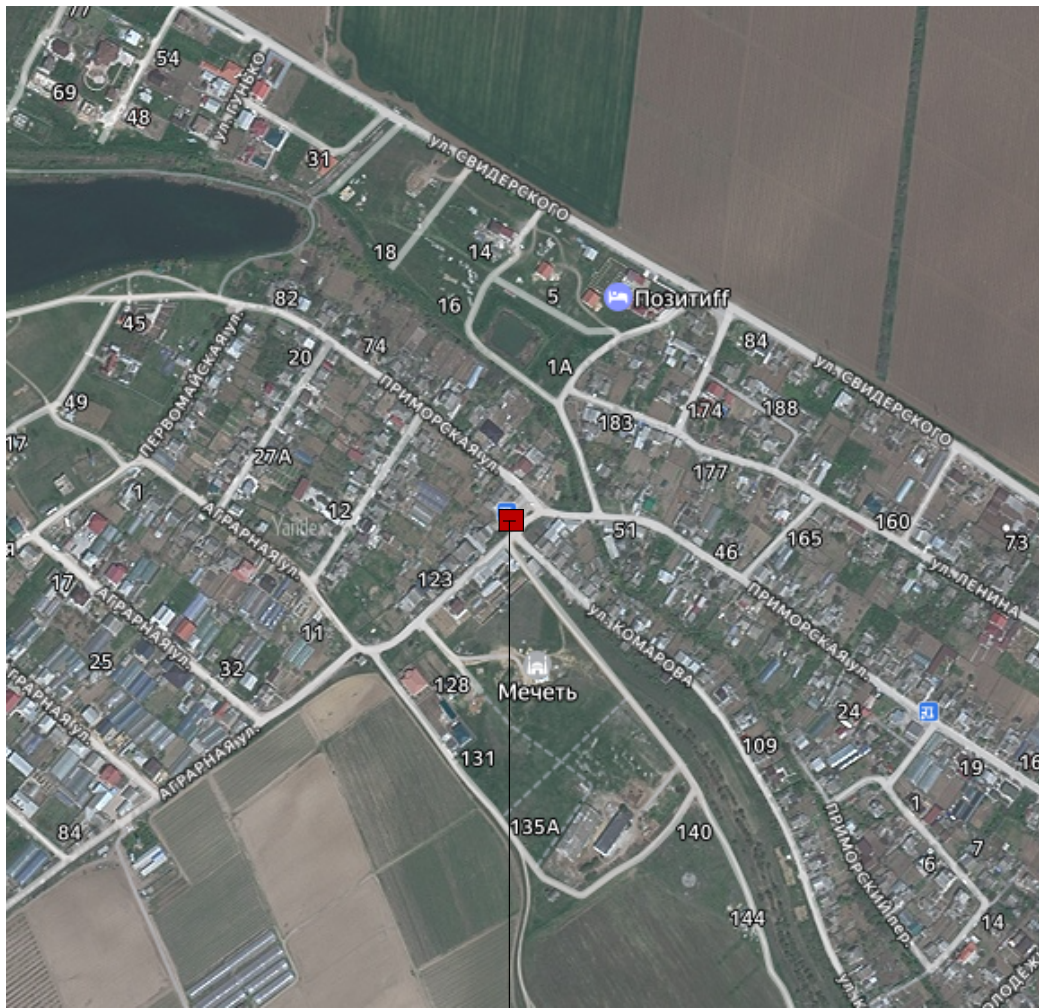

Проектируемый объект

Схема размещения нестационарного торгового объекта М 1:500

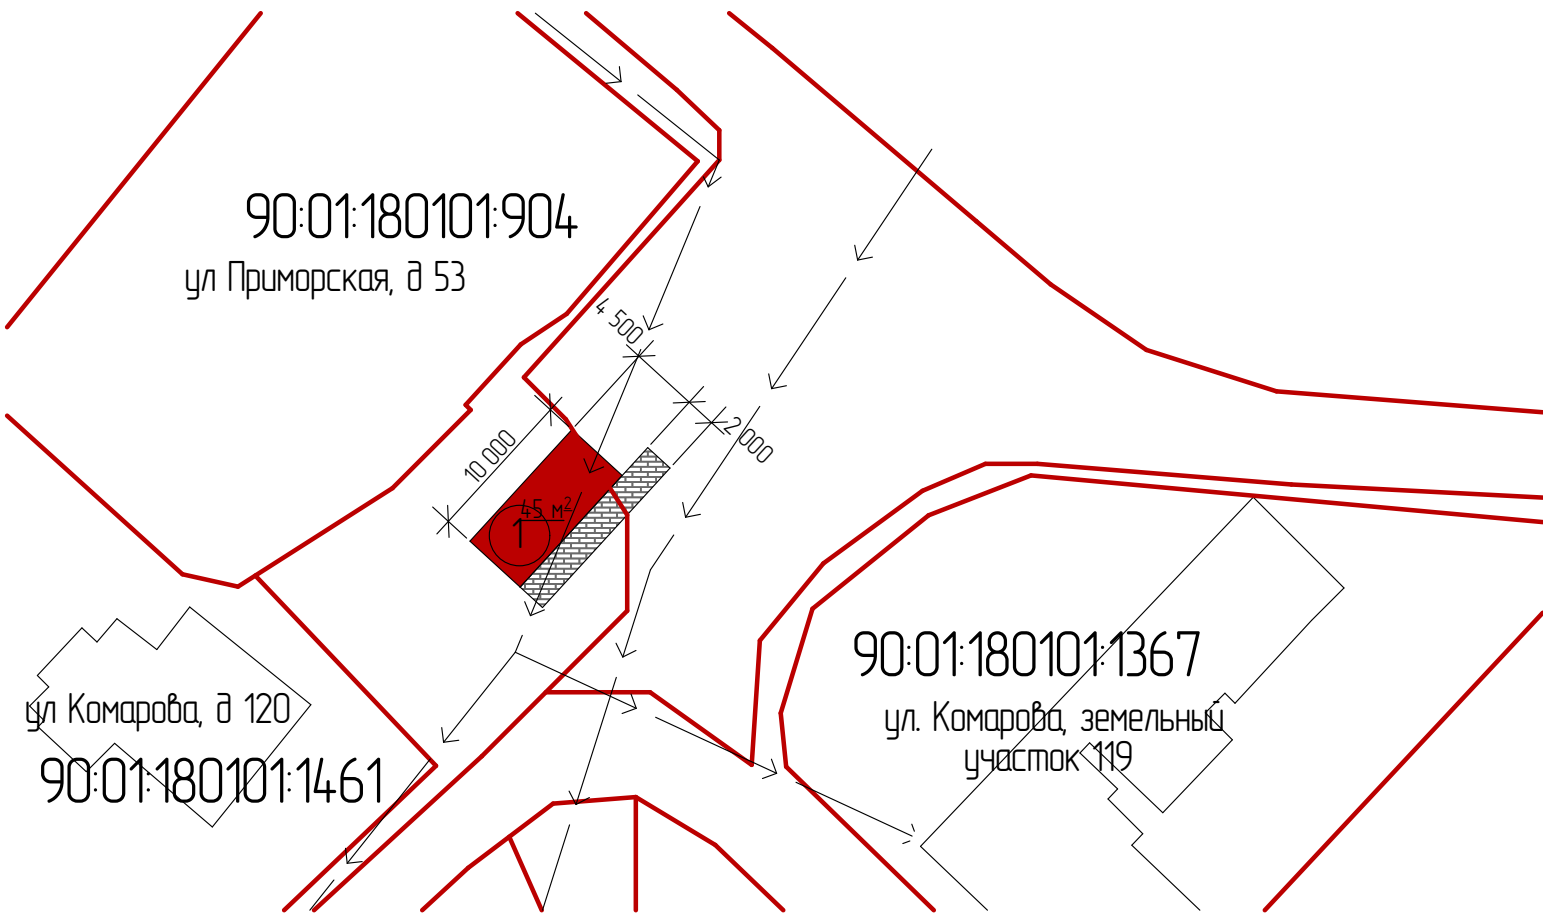

Условные обозначения:



НТО
Существующие здания
Земельный участок

Экспликация:

№	Наименование	Площадь, м²
1	НТО № 1	45,0

						Схема размещения нестационарных торговых объектов в Узловском сельском поселении Бахчисарайского района, Республики Крым			
Изм.	Колуч.	Лист	№Док.	Подп.	Дата				
							Стадия	Лист	Листов
ГАП		Куцак А.А.					П	3	
						Приложение 2	Самозанятый гражданин Куцак А.А.		
Разработал		Куцак А.А.							

Экспликация:

№	Наименование	Площадь,м²
1	НТО № 8	- 28,0 м²
2	НТО № 11	- 28,0 м²
3	НТО № 12	- 28,0 м²
4	НТО № 13	- 28,0 м²
5	НТО № 14	- 28,0 м²
6	НТО № 15	- 28,0 м²
7	НТО № 16	- 28,0 м²
8	НТО № 17	- 28,0 м²
9	НТО № 19	- 28,0 м²
10	НТО № 20	- 28,0 м²
11	НТО № 26	- 24,0 м²
12	НТО № 27	- 24,0 м²
13	НТО № 28	- 24,0 м²
14	НТО № 33	- 15,0 м²
15	НТО № 34	- 20,0 м²
16	НТО № 46	- 39,0 м²
17	НТО № 47	- 37,0 м²
18	НТО № 48	- 44,0 м²
19	НТО № 49	- 15,0 м²
20	НТО № 50	- 15,0 м²
21	НТО № 51	- 15,0 м²

УСЛОВНЫЕ ОБОЗНАЧЕНИЯ:

- Существующие НТО S=28 м²
- Существующие НТО S=24 м²
- Планируемые НТО
- Зеленые насаждения
- Дорога
- Пешеходная зона
- Тротуарное покрытие
-

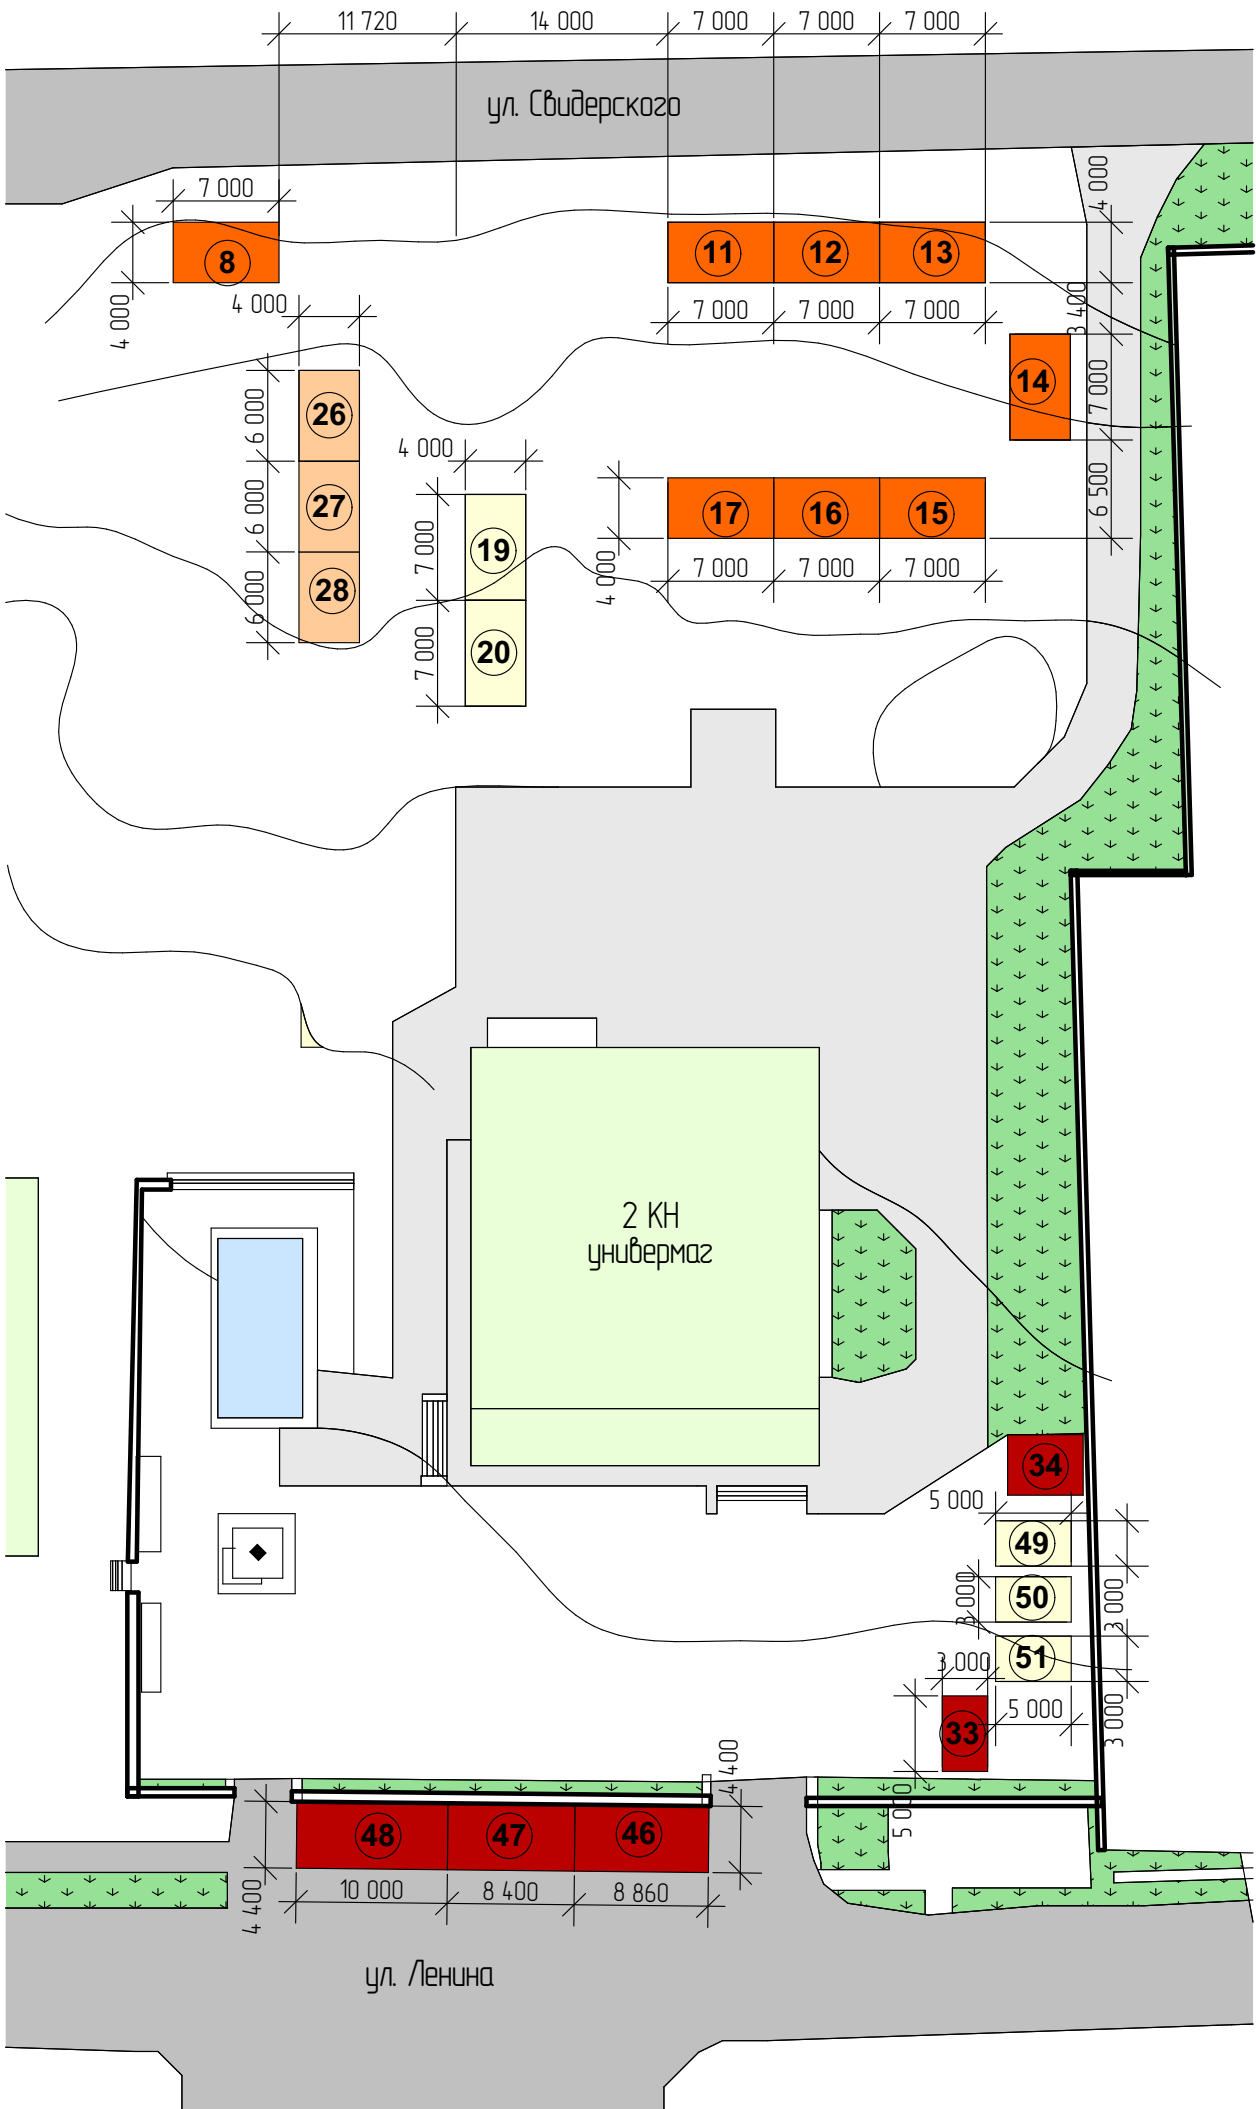


						Схема размещения нестационарных торговых объектов в Узловском сельском поселении Бахчисарайского района, Республики Крым		
Изм.	Колуч.	Лист	№Док.	Подп.	Дата			
						Стадия	Лист	Листов
ГАП						П	4	
Разработал						Приложение 3		
						Самозанятый гражданин Куцак А.А.		

Ситуационная схема



Размещение НТО


Экспликация:

- 1. Территория под проектируемой НТО
- 2. Дорога

Условные обозначения:




Территория под проектируемое НТО

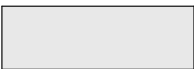

Дорога.

Схема размещения НТО М 1:500

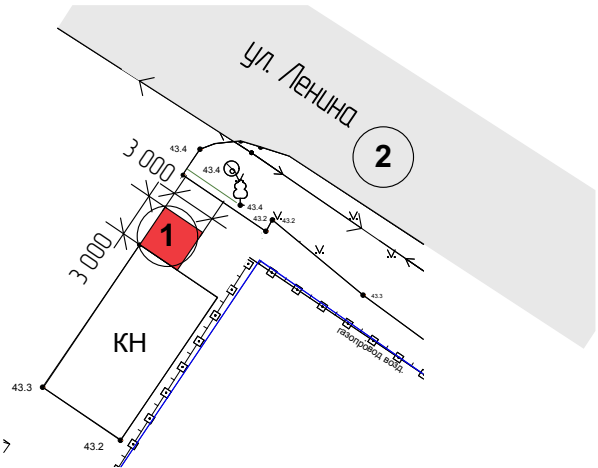


№	НТО	Площадь, м²
1	Нестационарный торговый объект № 52	9,0

						Схема размещения нестационарных торговых объектов в Узловском сельском поселении Бахчисарайского района, Республики Крым			
Изм.	Колуч.	Лист	№Док.	Подп.	Дата				
							Стадия	Лист	Листов
ГАП		Куцак А.А.					П	5	
						Приложение 4	Самозанятый гражданин Куцак А.А.		
Разработал		Куцак А.А.							

Приложение 5

УСЛОВНЫЕ ОБОЗНАЧЕНИЯ

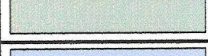№	Наименование	
1	Устанавливаемые НТО	
2	Проектируемое покрытие тротуарной плиткой	
3	Газон, зеленые насаждения существующие.	
4	Асфальтовое покрытие существующее	
5	<u>Бетонное</u> покрытие существующее.	
6	Существующие здания.	



ЭКПЛИКАЦИЯ ЗДАНИЙ, СООРУЖЕНИЙ И НТО.

№ по плану	Наименование	площадь м кв
1	Устанавливаемый НТО	100,00
3	Существующий магазин	
4	Существующее индивидуальные жилые дома	

Масштаб 1: 500

Сечение рельефа сплошными горизонталями через 0,5 метра.

						Схема размещения нестационарных торговых объектов в Узловском сельском поселении Бахчисарайского района, Республики Крым			
Изм.	Колуч.	Лист	№Док.	Подп.	Дата				
							Стадия	Лист	Листов
ГАП		Куцак А.А.					П	6	
Разработал		Куцак А.А.				Приложение 5	Самозанятый гражданин Куцак А.А.		