


# Угловское сельское поселение Бахчисарайского района Республики Крым Генеральный план

**Карта планируемого размещения объектов местного значения сельского поселения в областях электро-, тепло-, газо- и водоснабжения населения, водоотведения; автомобильных дорог местного значения; физической культуры и массового спорта, образования, здравоохранения; предупреждения чрезвычайных ситуаций и ликвидации их последствий; сельского хозяйства;**  
М 1:10 000, М 1:5 000

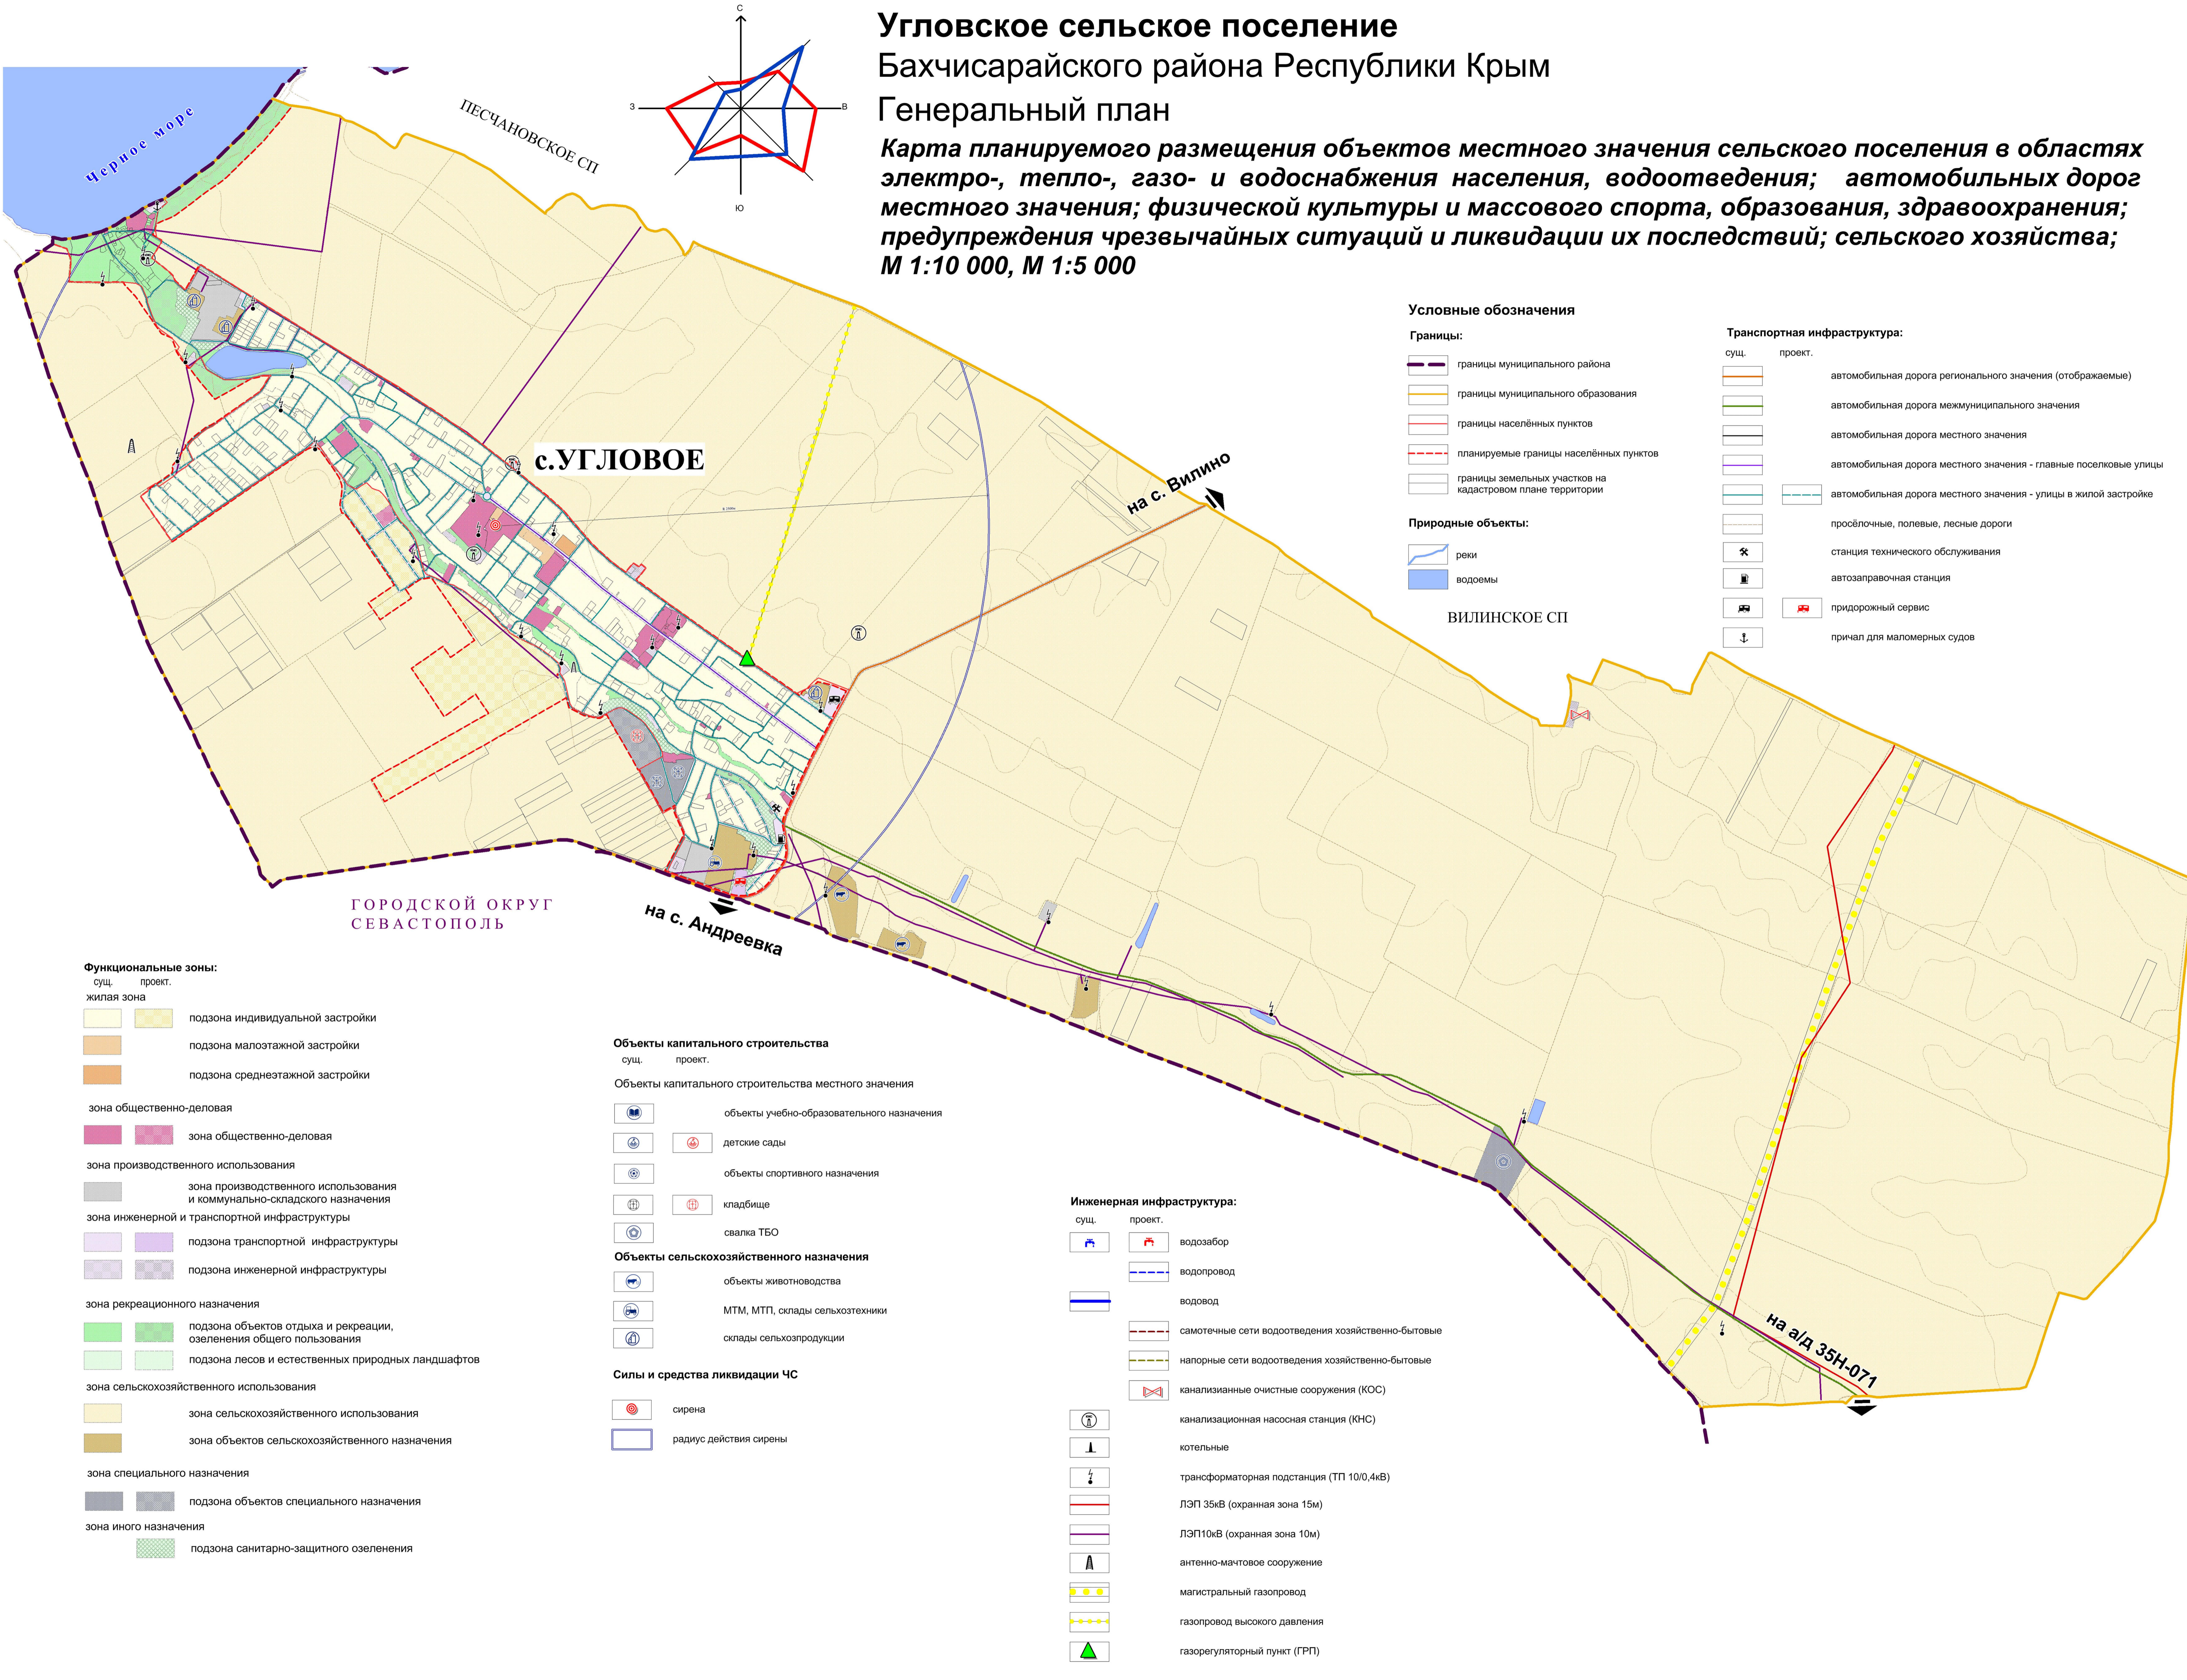

### Условные обозначения

- Границы:**
- границы муниципального района
  - границы муниципального образования
  - границы населённых пунктов
  - планируемые границы населённых пунктов
  - границы земельных участков на кадастровом плане территории


- Природные объекты:**
- реки
  - водоёмы

- Транспортная инфраструктура:**
- сущ. (existing)
  - проект. (project)
  - автомобильная дорога регионального значения (отображаемые)
  - автомобильная дорога межмуниципального значения
  - автомобильная дорога местного значения
  - автомобильная дорога местного значения - главные поселковые улицы
  - автомобильная дорога местного значения - улицы в жилой застройке
  - просёлочные, полевые, лесные дороги
  - станция технического обслуживания
  - автозаправочная станция
  - придорожный сервис
  - причал для маломерных судов

- Функциональные зоны:**
- сущ. (existing)
  - проект. (project)
  - жилая зона
    - подзона индивидуальной застройки
    - подзона малоэтажной застройки
    - подзона среднеэтажной застройки
  - зона общественно-деловая
    - зона общественно-деловая
  - зона производственного использования
    - зона производственного использования и коммунально-складского назначения
  - зона инженерной и транспортной инфраструктуры
    - подзона транспортной инфраструктуры
    - подзона инженерной инфраструктуры
  - зона рекреационного назначения
    - подзона объектов отдыха и рекреации, озеленения общего пользования
    - подзона лесов и естественных природных ландшафтов
  - зона сельскохозяйственного использования
    - зона сельскохозяйственного использования
    - зона объектов сельскохозяйственного назначения
  - зона специального назначения
    - подзона объектов специального назначения
  - зона иного назначения
    - подзона санитарно-защитного озеленения

- Объекты капитального строительства**
- сущ. (existing)
  - проект. (project)
  - Объекты капитального строительства местного значения
    - объекты учебно-образовательного назначения
    - детские сады
    - объекты спортивного назначения
    - кладбище
    - свалка ТБО
  - Объекты сельскохозяйственного назначения
    - объекты животноводства
    - МТМ, МТП, склады сельхозтехники
    - склады сельхозпродукции
  - Силы и средства ликвидации ЧС
    - сирена
    - радиус действия сирены

- Инженерная инфраструктура:**
- сущ. (existing)
  - проект. (project)
  - водозабор
  - водопровод
  - водовод
  - самотечные сети водоотведения хозяйственно-бытовые
  - напорные сети водоотведения хозяйственно-бытовые
  - канализационные очистные сооружения (КОС)
  - канализационная насосная станция (КНС)
  - котельные
  - трансформаторная подстанция (ТП 10/0,4кВ)
  - ЛЭП 35кВ (охранная зона 15м)
  - ЛЭП 10кВ (охранная зона 10м)
  - антенно-мачтовое сооружение
  - магистральный газопровод
  - газопровод высокого давления
  - газорегуляторный пункт (ГРП)

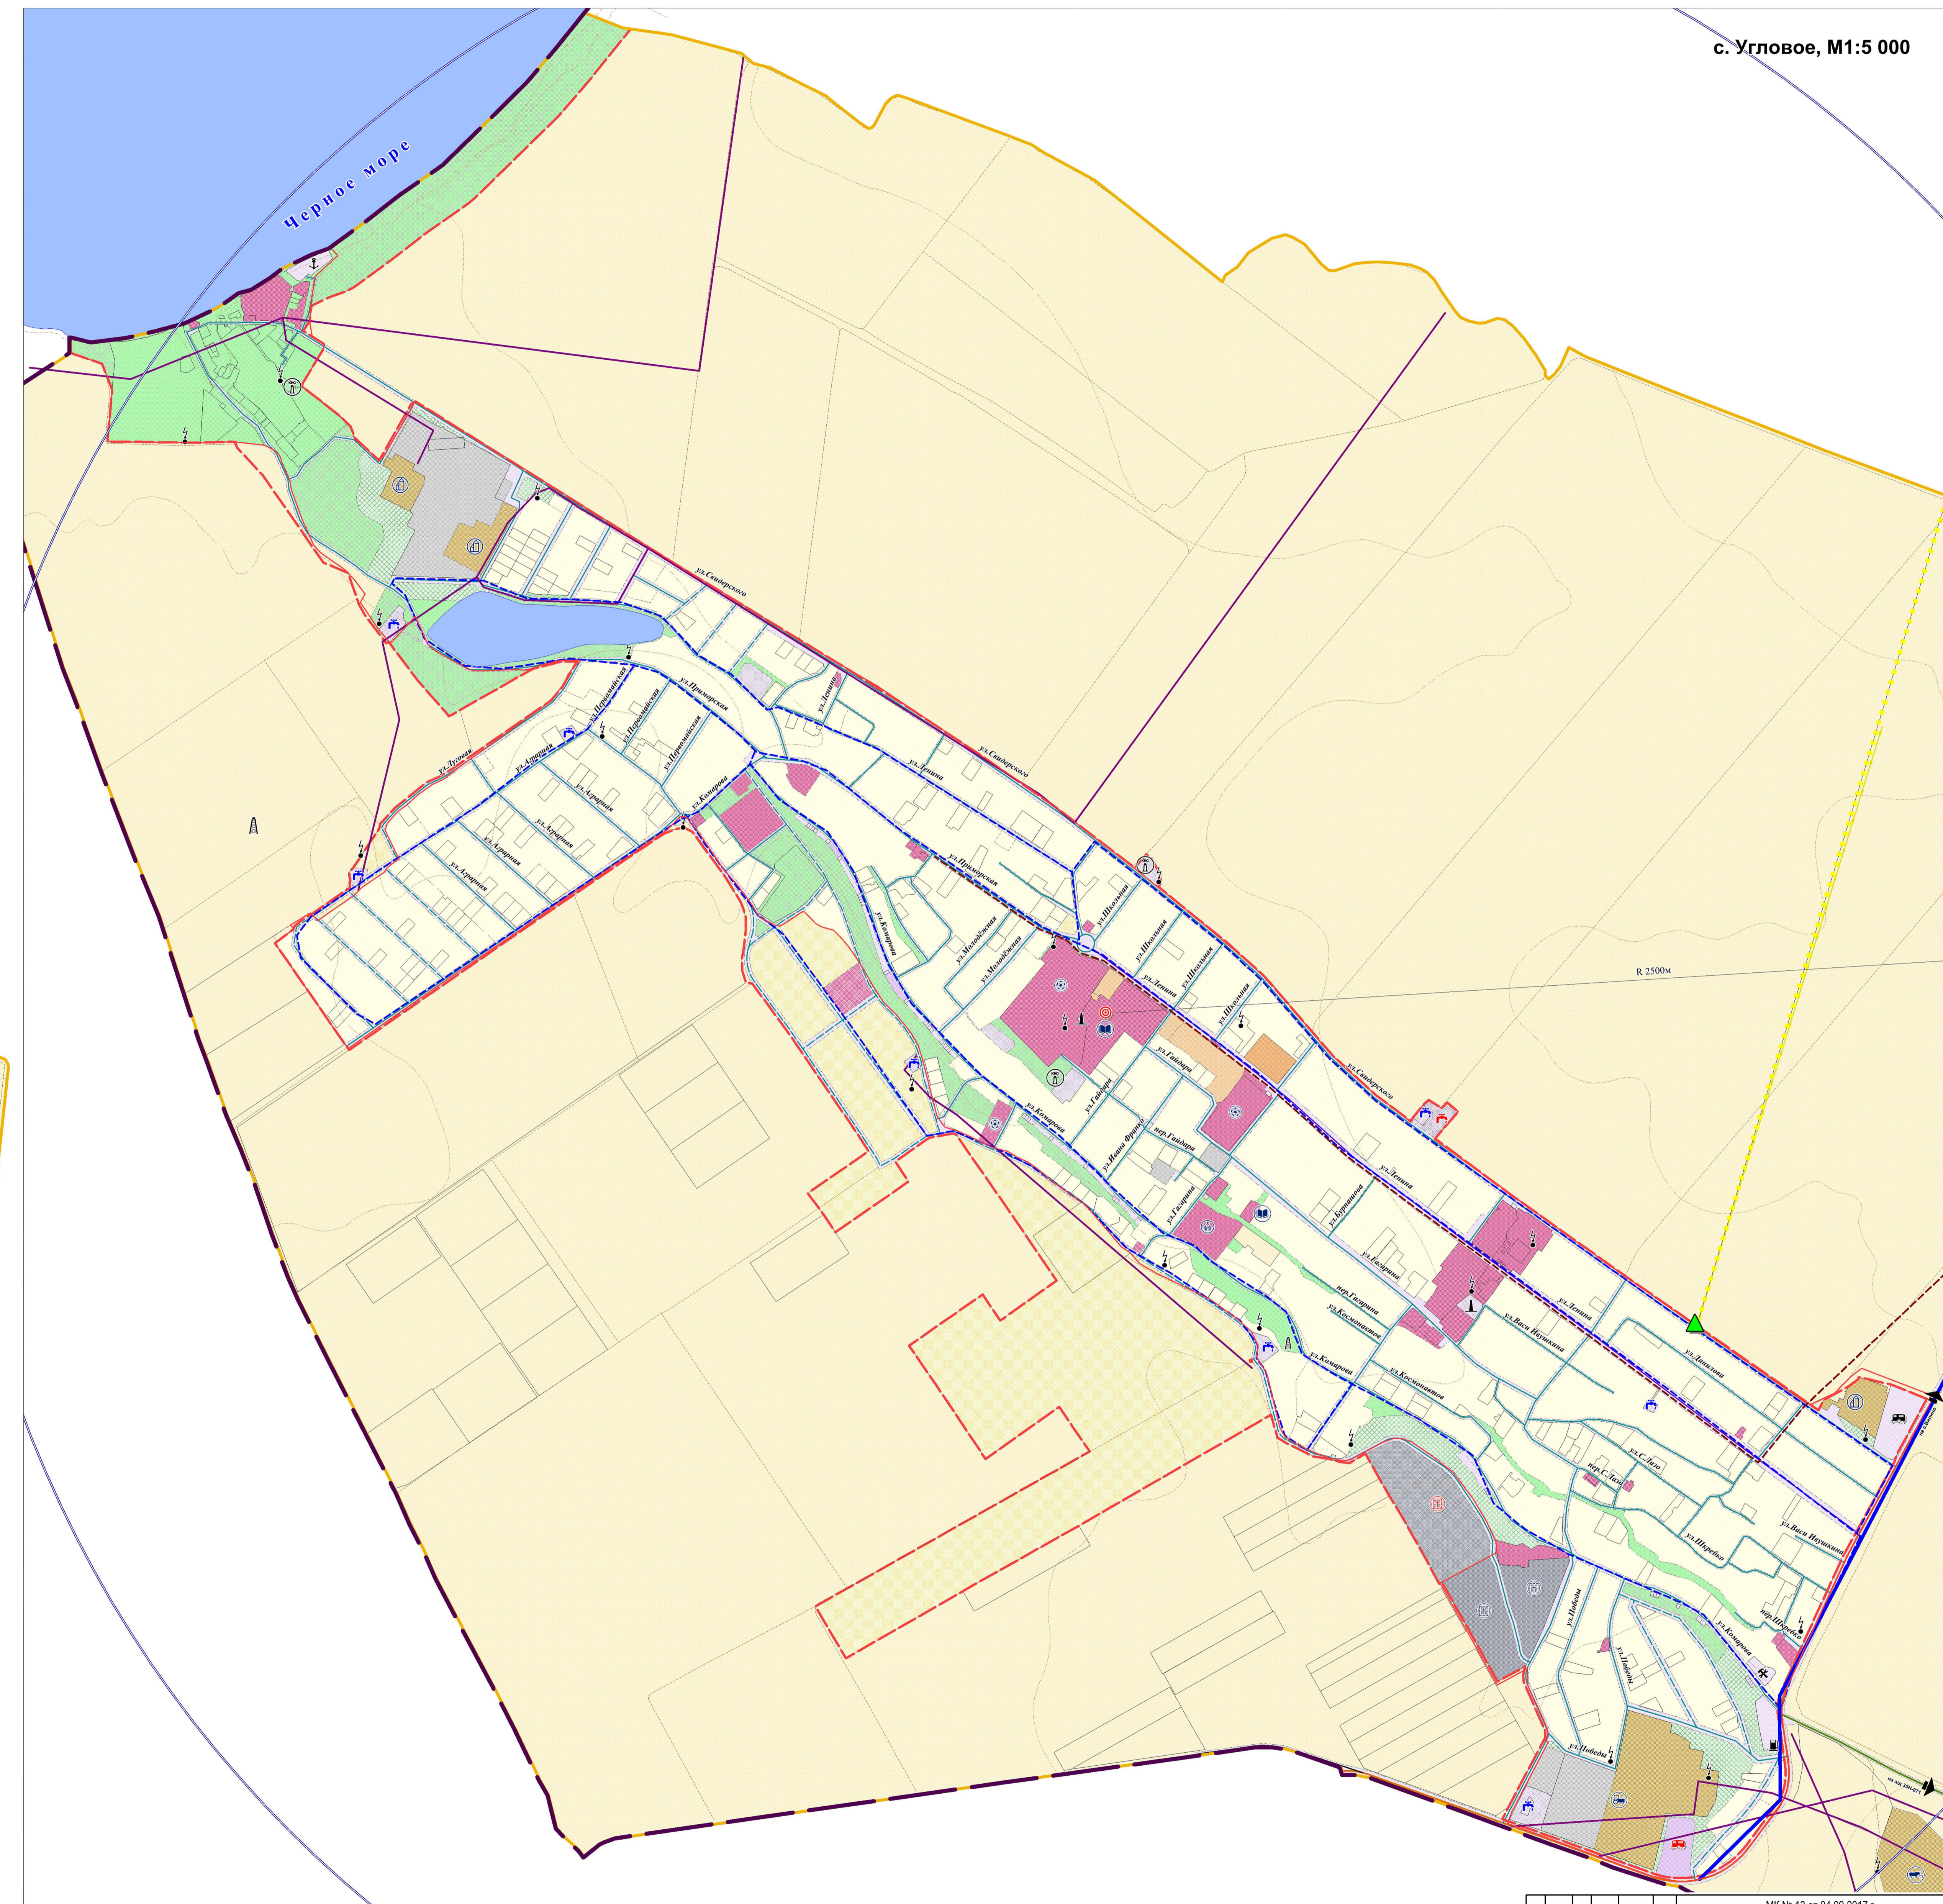

Итого		Лист № 1		Лист № 2		Лист № 3		Лист № 4		Лист № 5		Лист № 6		Лист № 7		Лист № 8		Лист № 9		Лист № 10		
Исполнитель	Исполнитель	Исполнитель	Исполнитель	Исполнитель	Исполнитель	Исполнитель	Исполнитель	Исполнитель	Исполнитель	Исполнитель	Исполнитель	Исполнитель	Исполнитель	Исполнитель	Исполнитель	Исполнитель	Исполнитель	Исполнитель	Исполнитель	Исполнитель	Исполнитель	
Утверждаемая часть	Генеральный план Угловского сельского поселения Бахчисарайского муниципального района Республики Крым		Утверждаемая часть		ГП		1		8		ООО "Каррус"											