
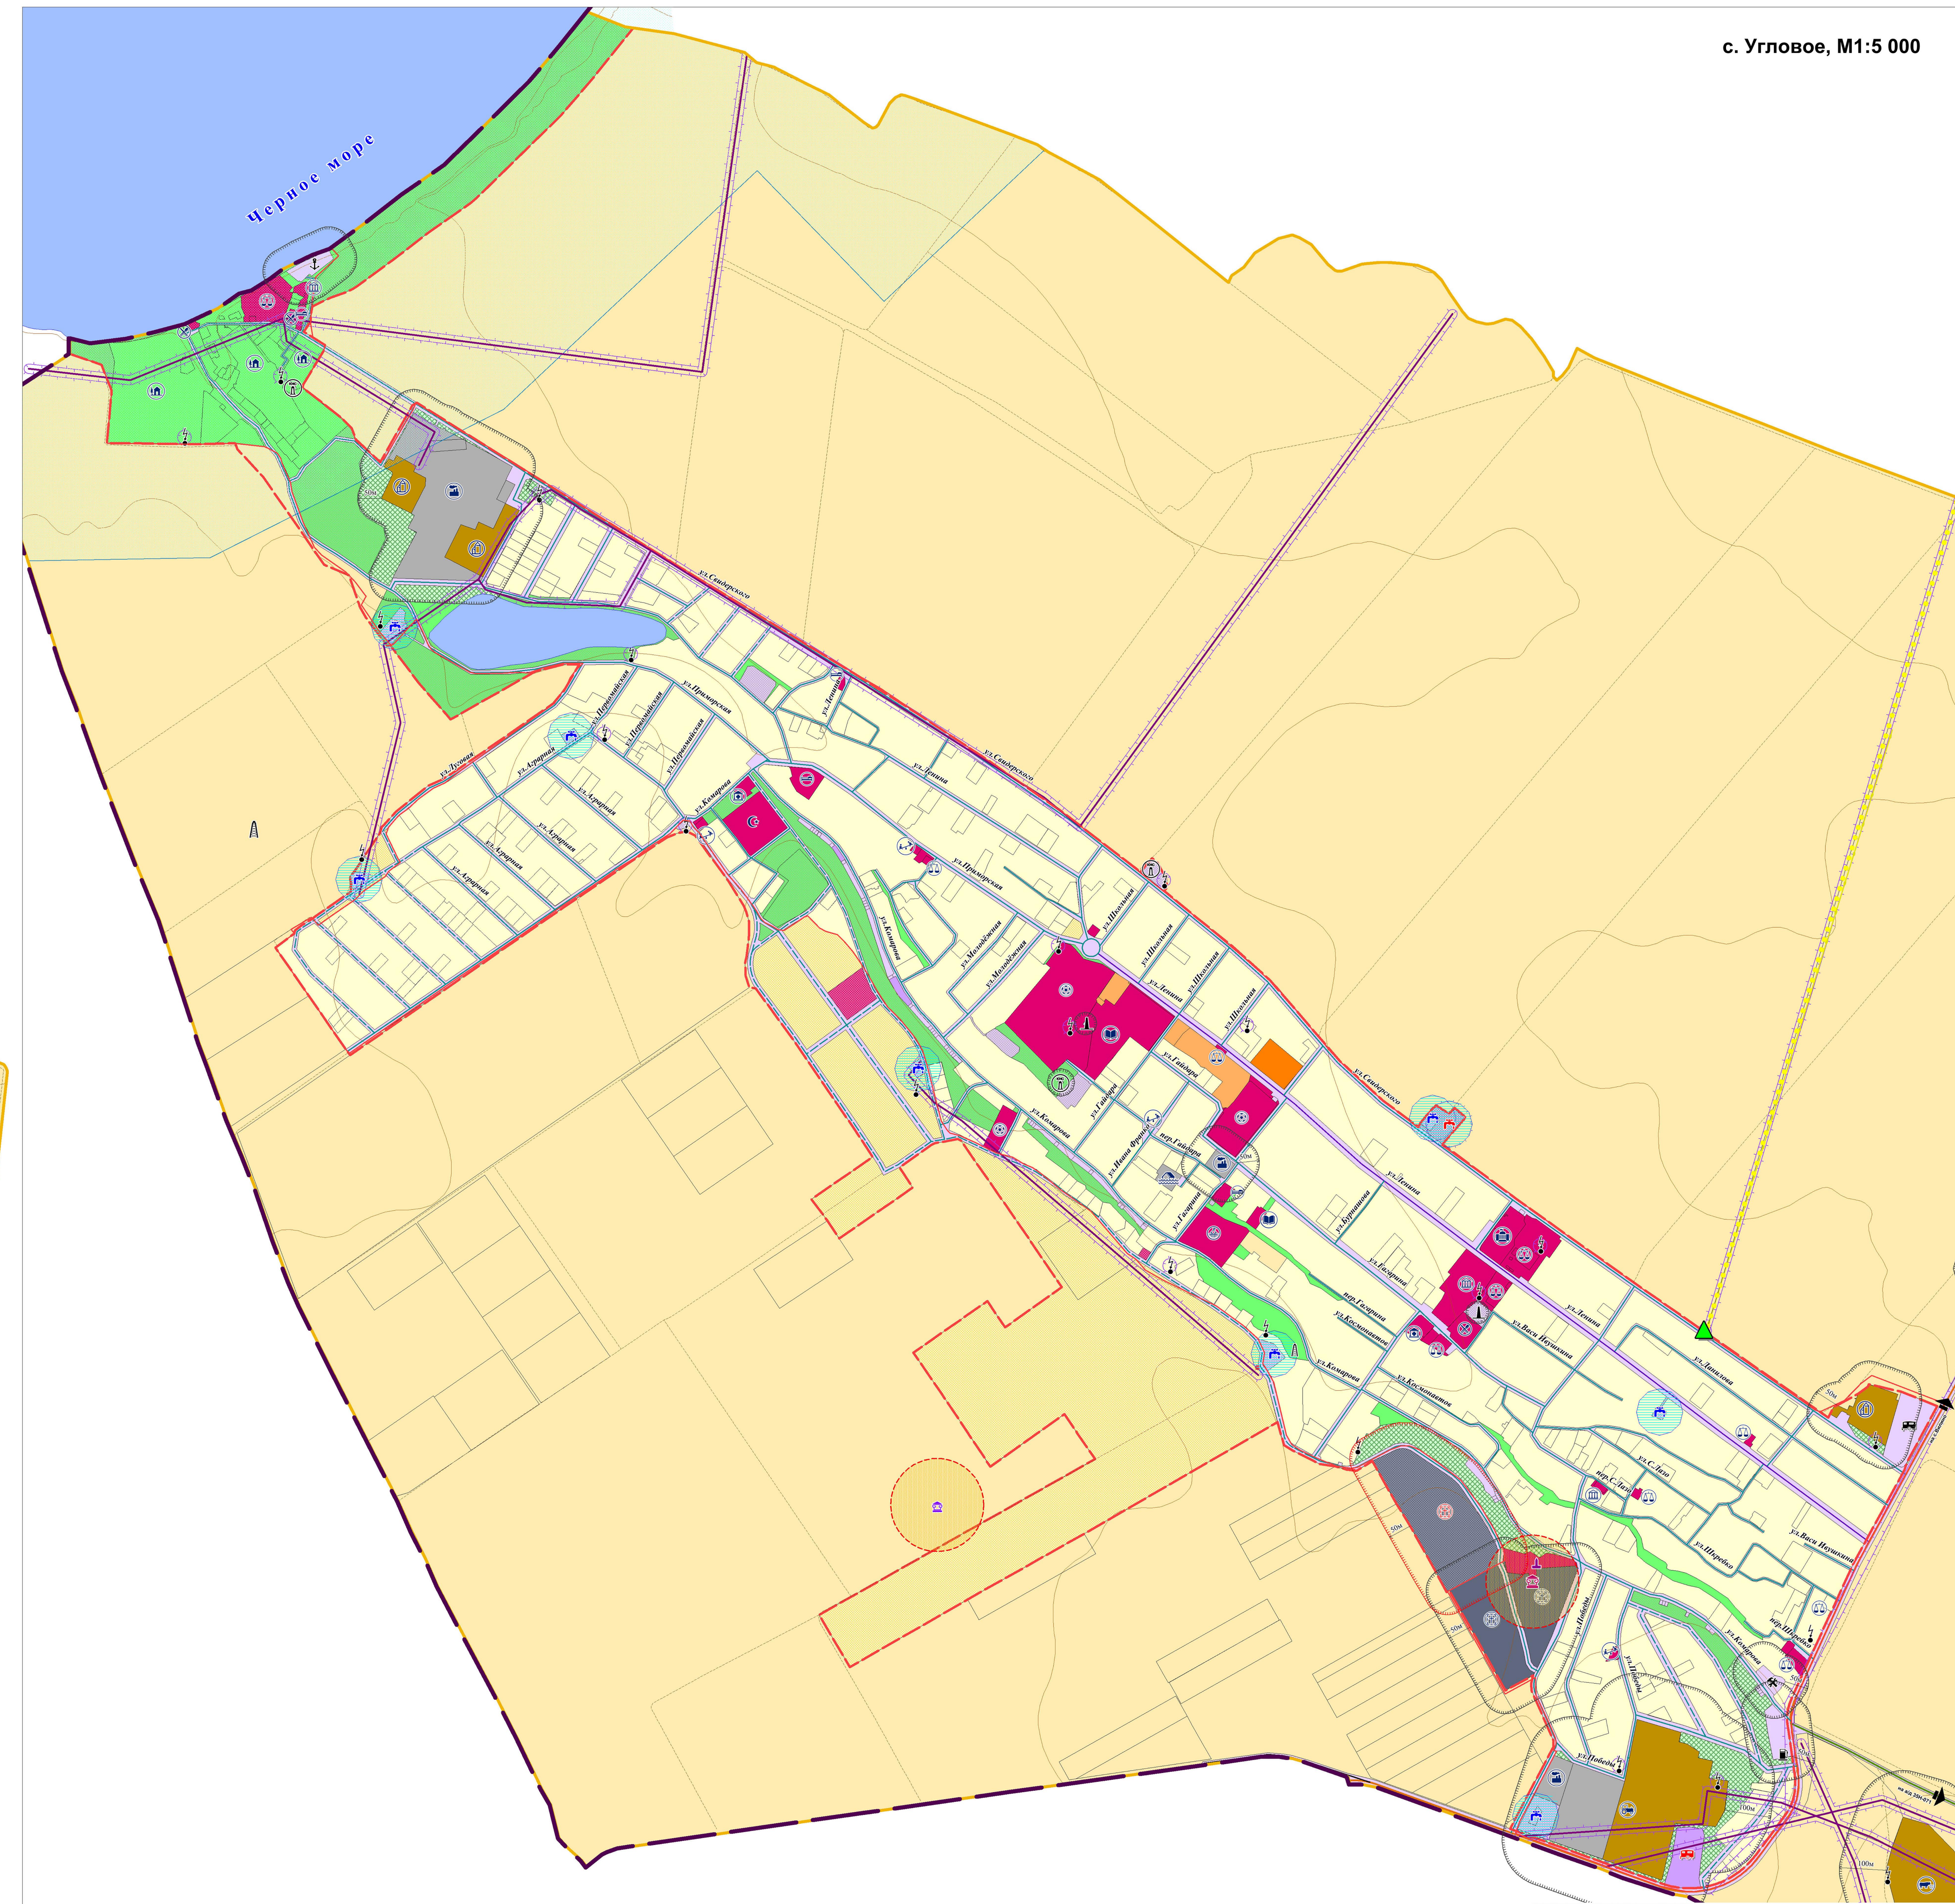


Угловское сельское поселение Бахчисарайского района Республики Крым

Генеральный план

Карта функциональных зон сельского поселения с указанием планируемых для размещения в них объектов федерального значения, объектов регионального значения, объектов местного значения (за исключением линейных объектов), и местоположения линейных объектов федерального значения, линейных объектов регионального значения, линейных объектов местного значения. Проектный план, М 1:10 000, М 1:5 000

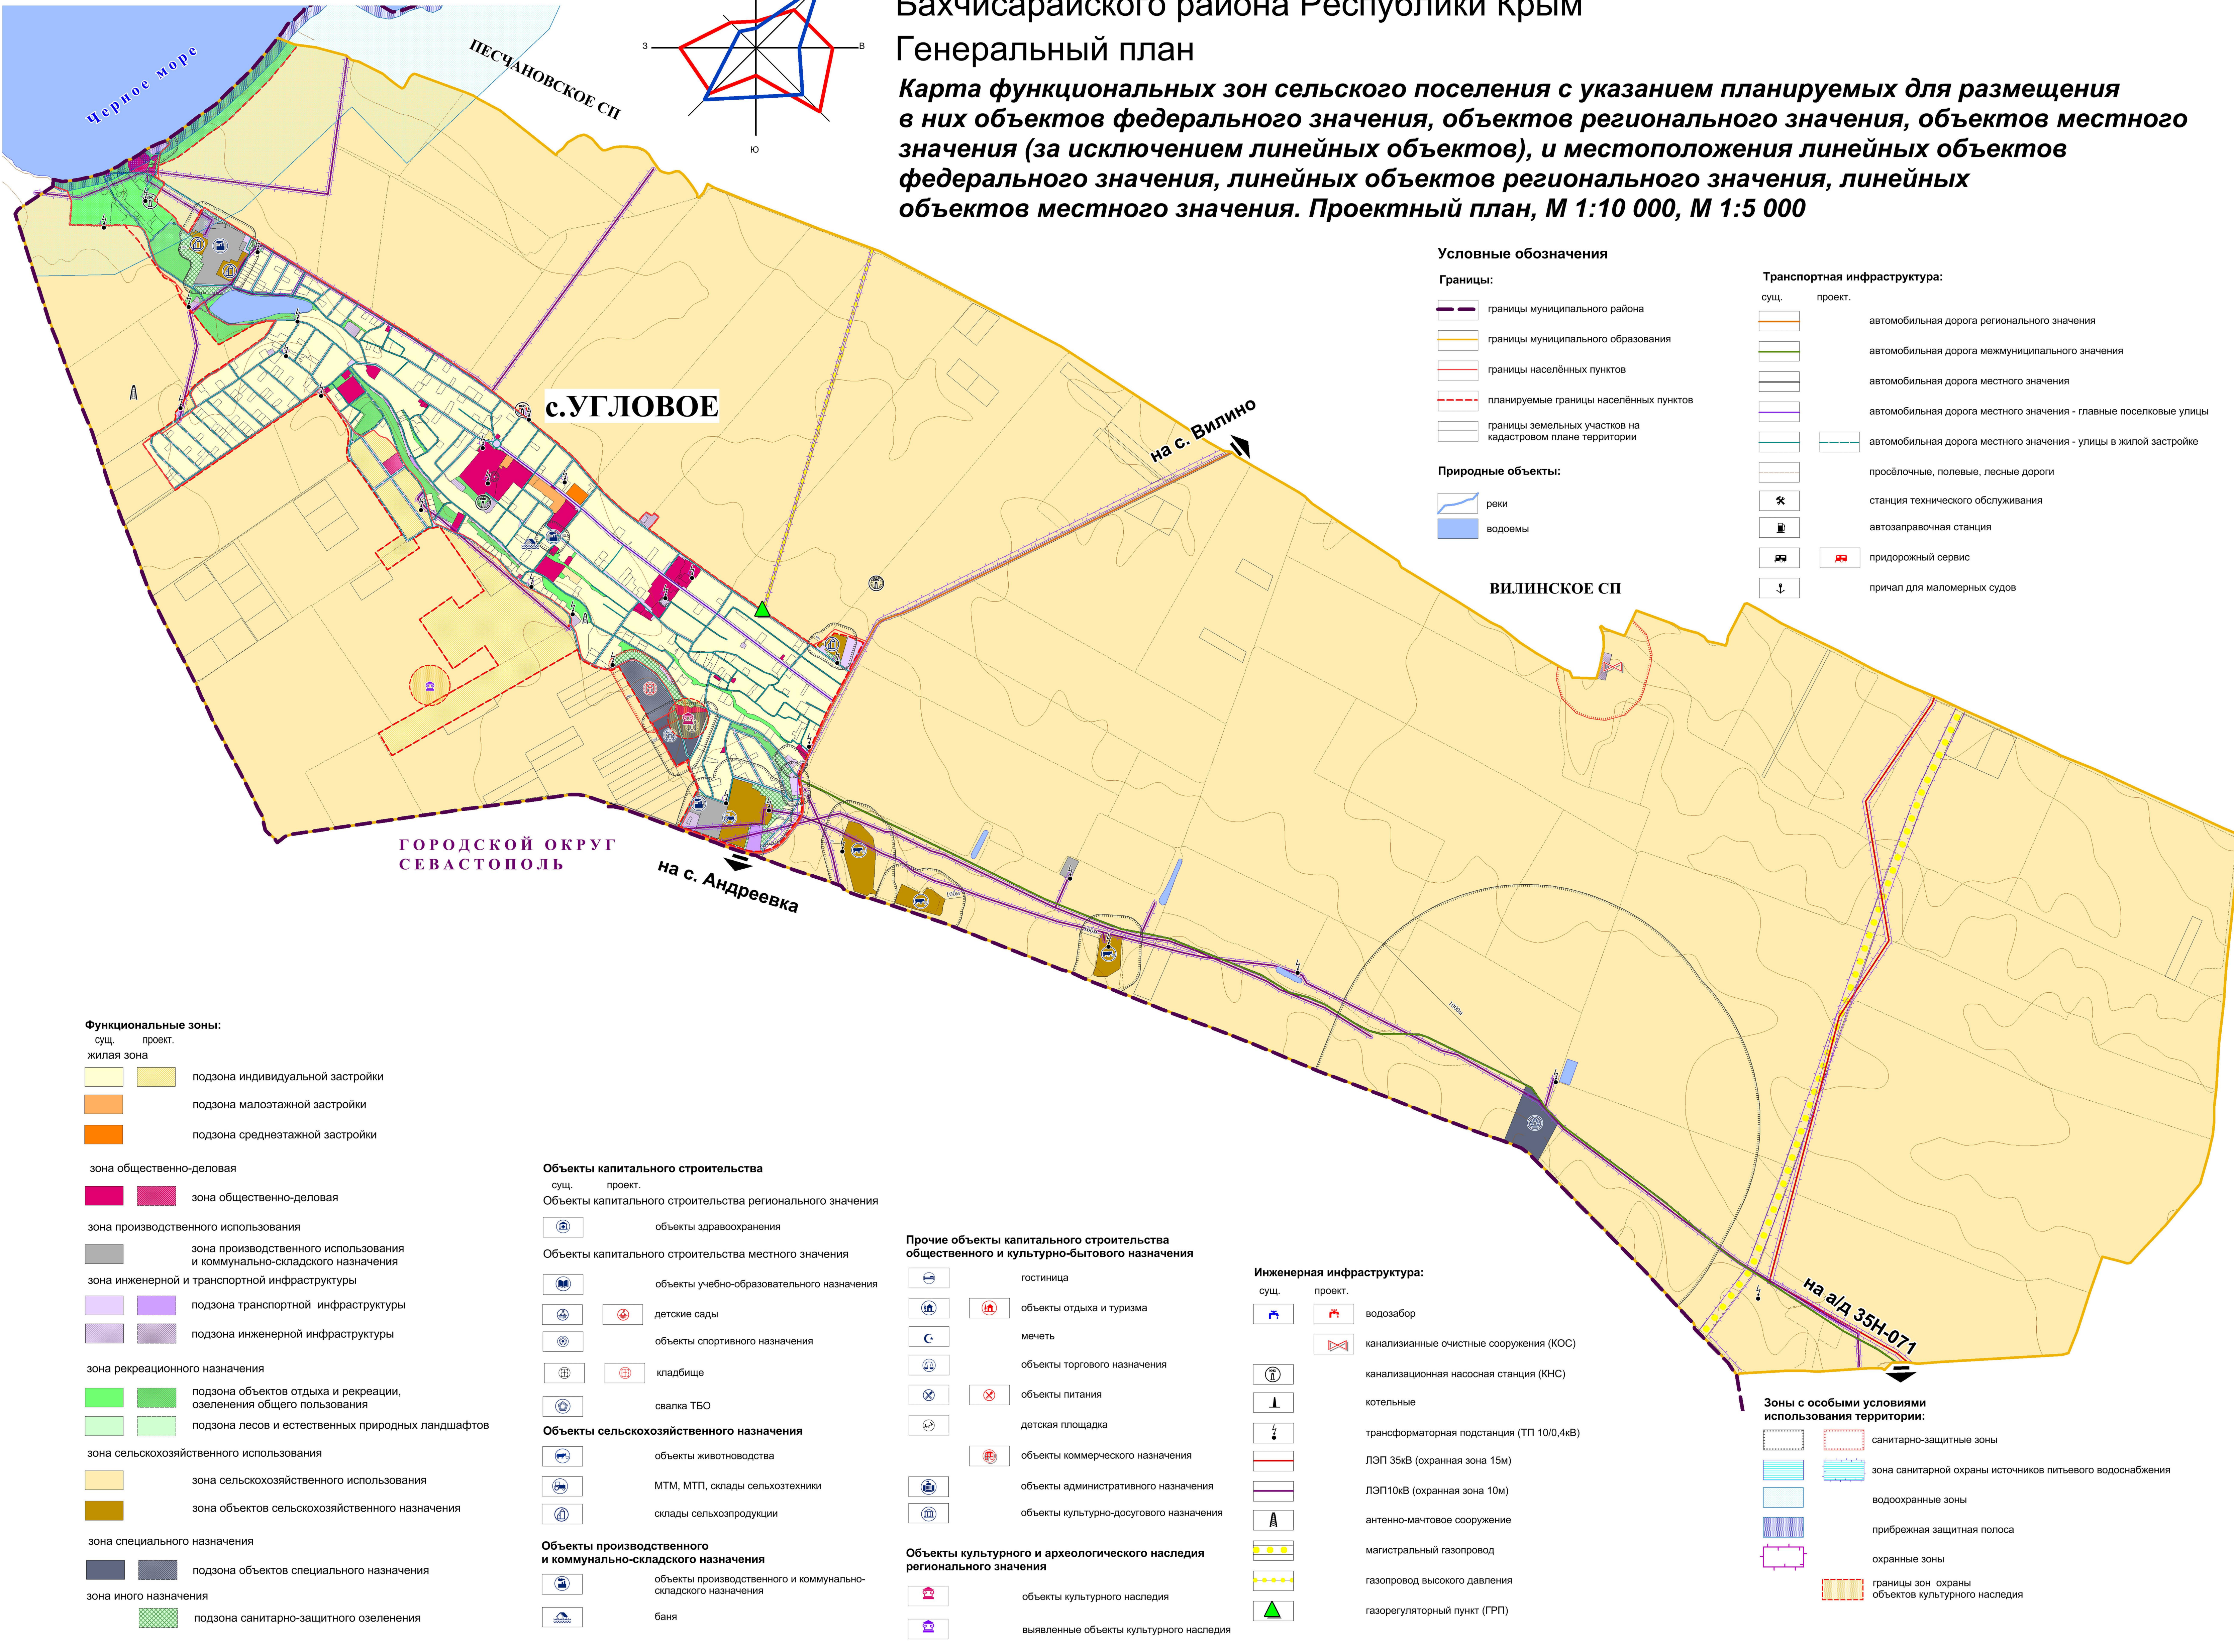

Условные обозначения

- Границы:**
- границы муниципального района
 - границы муниципального образования
 - границы населенных пунктов
 - планируемые границы населенных пунктов
 - границы земельных участков на кадастровом плане территории

- Природные объекты:**
- реки
 - водоемы

- Транспортная инфраструктура:**
- сущ. проект.
 - автомобильная дорога регионального значения
 - автомобильная дорога межмуниципального значения
 - автомобильная дорога местного значения
 - автомобильная дорога местного значения - главные поселковые улицы
 - автомобильная дорога местного значения - улицы в жилой застройке
 - проспектные, полевые, лесные дороги
 - станция технического обслуживания
 - автозаправочная станция
 - придорожный сервис
 - причал для маломерных судов

- Функциональные зоны:**
- сущ. проект.
 - жилая зона
 - подзона индивидуальной застройки
 - подзона малозэтажной застройки
 - подзона среднетэтажной застройки
 - зона общественно-деловая
 - зона общественно-деловая
 - зона производственного использования
 - зона производственного использования и коммунально-складского назначения
 - зона инженерной и транспортной инфраструктуры
 - подзона транспортной инфраструктуры
 - подзона инженерной инфраструктуры
 - зона рекреационного назначения
 - подзона объектов отдыха и рекреации, озеленения общего пользования
 - подзона лесов и естественных природных ландшафтов
 - зона сельскохозяйственного использования
 - зона сельскохозяйственного использования
 - зона объектов сельскохозяйственного назначения
 - зона специального назначения
 - подзона объектов специального назначения
 - зона иного назначения
 - подзона санитарно-защитного озеленения

- Объекты капитального строительства**
- сущ. проект.
 - Объекты капитального строительства регионального значения
 - объекты здравоохранения
 - Объекты капитального строительства местного значения
 - объекты учебного-образовательного назначения
 - детские сады
 - объекты спортивного назначения
 - кладбище
 - свалка ТБО

- Прочие объекты капитального строительства общественного и культурно-бытового назначения**
- гостиница
 - объекты отдыха и туризма
 - мечеть
 - объекты торгового назначения
 - детская площадка
 - объекты коммерческого назначения
 - объекты административного назначения
 - объекты культурно-досугового назначения

- Инженерная инфраструктура:**
- сущ. проект.
 - водозабор
 - канализационные очистные сооружения (КОС)
 - канализационная насосная станция (КНС)
 - котельные
 - трансформаторная подстанция (ТП 10/0,4кВ)
 - ЛЭП 35кВ (охранная зона 15м)
 - ЛЭП 10кВ (охранная зона 10м)
 - антенно-мачтовое сооружение
 - магистральный газопровод
 - газопровод высокого давления
 - газорегуляторный пункт (ГРП)

- Зоны с особыми условиями использования территории:**
- санитарно-защитные зоны
 - зона санитарной охраны источников питьевого водоснабжения
 - водоохранные зоны
 - прибрежная защитная полоса
 - охраняемые зоны
 - границы зон охраны объектов культурного наследия