
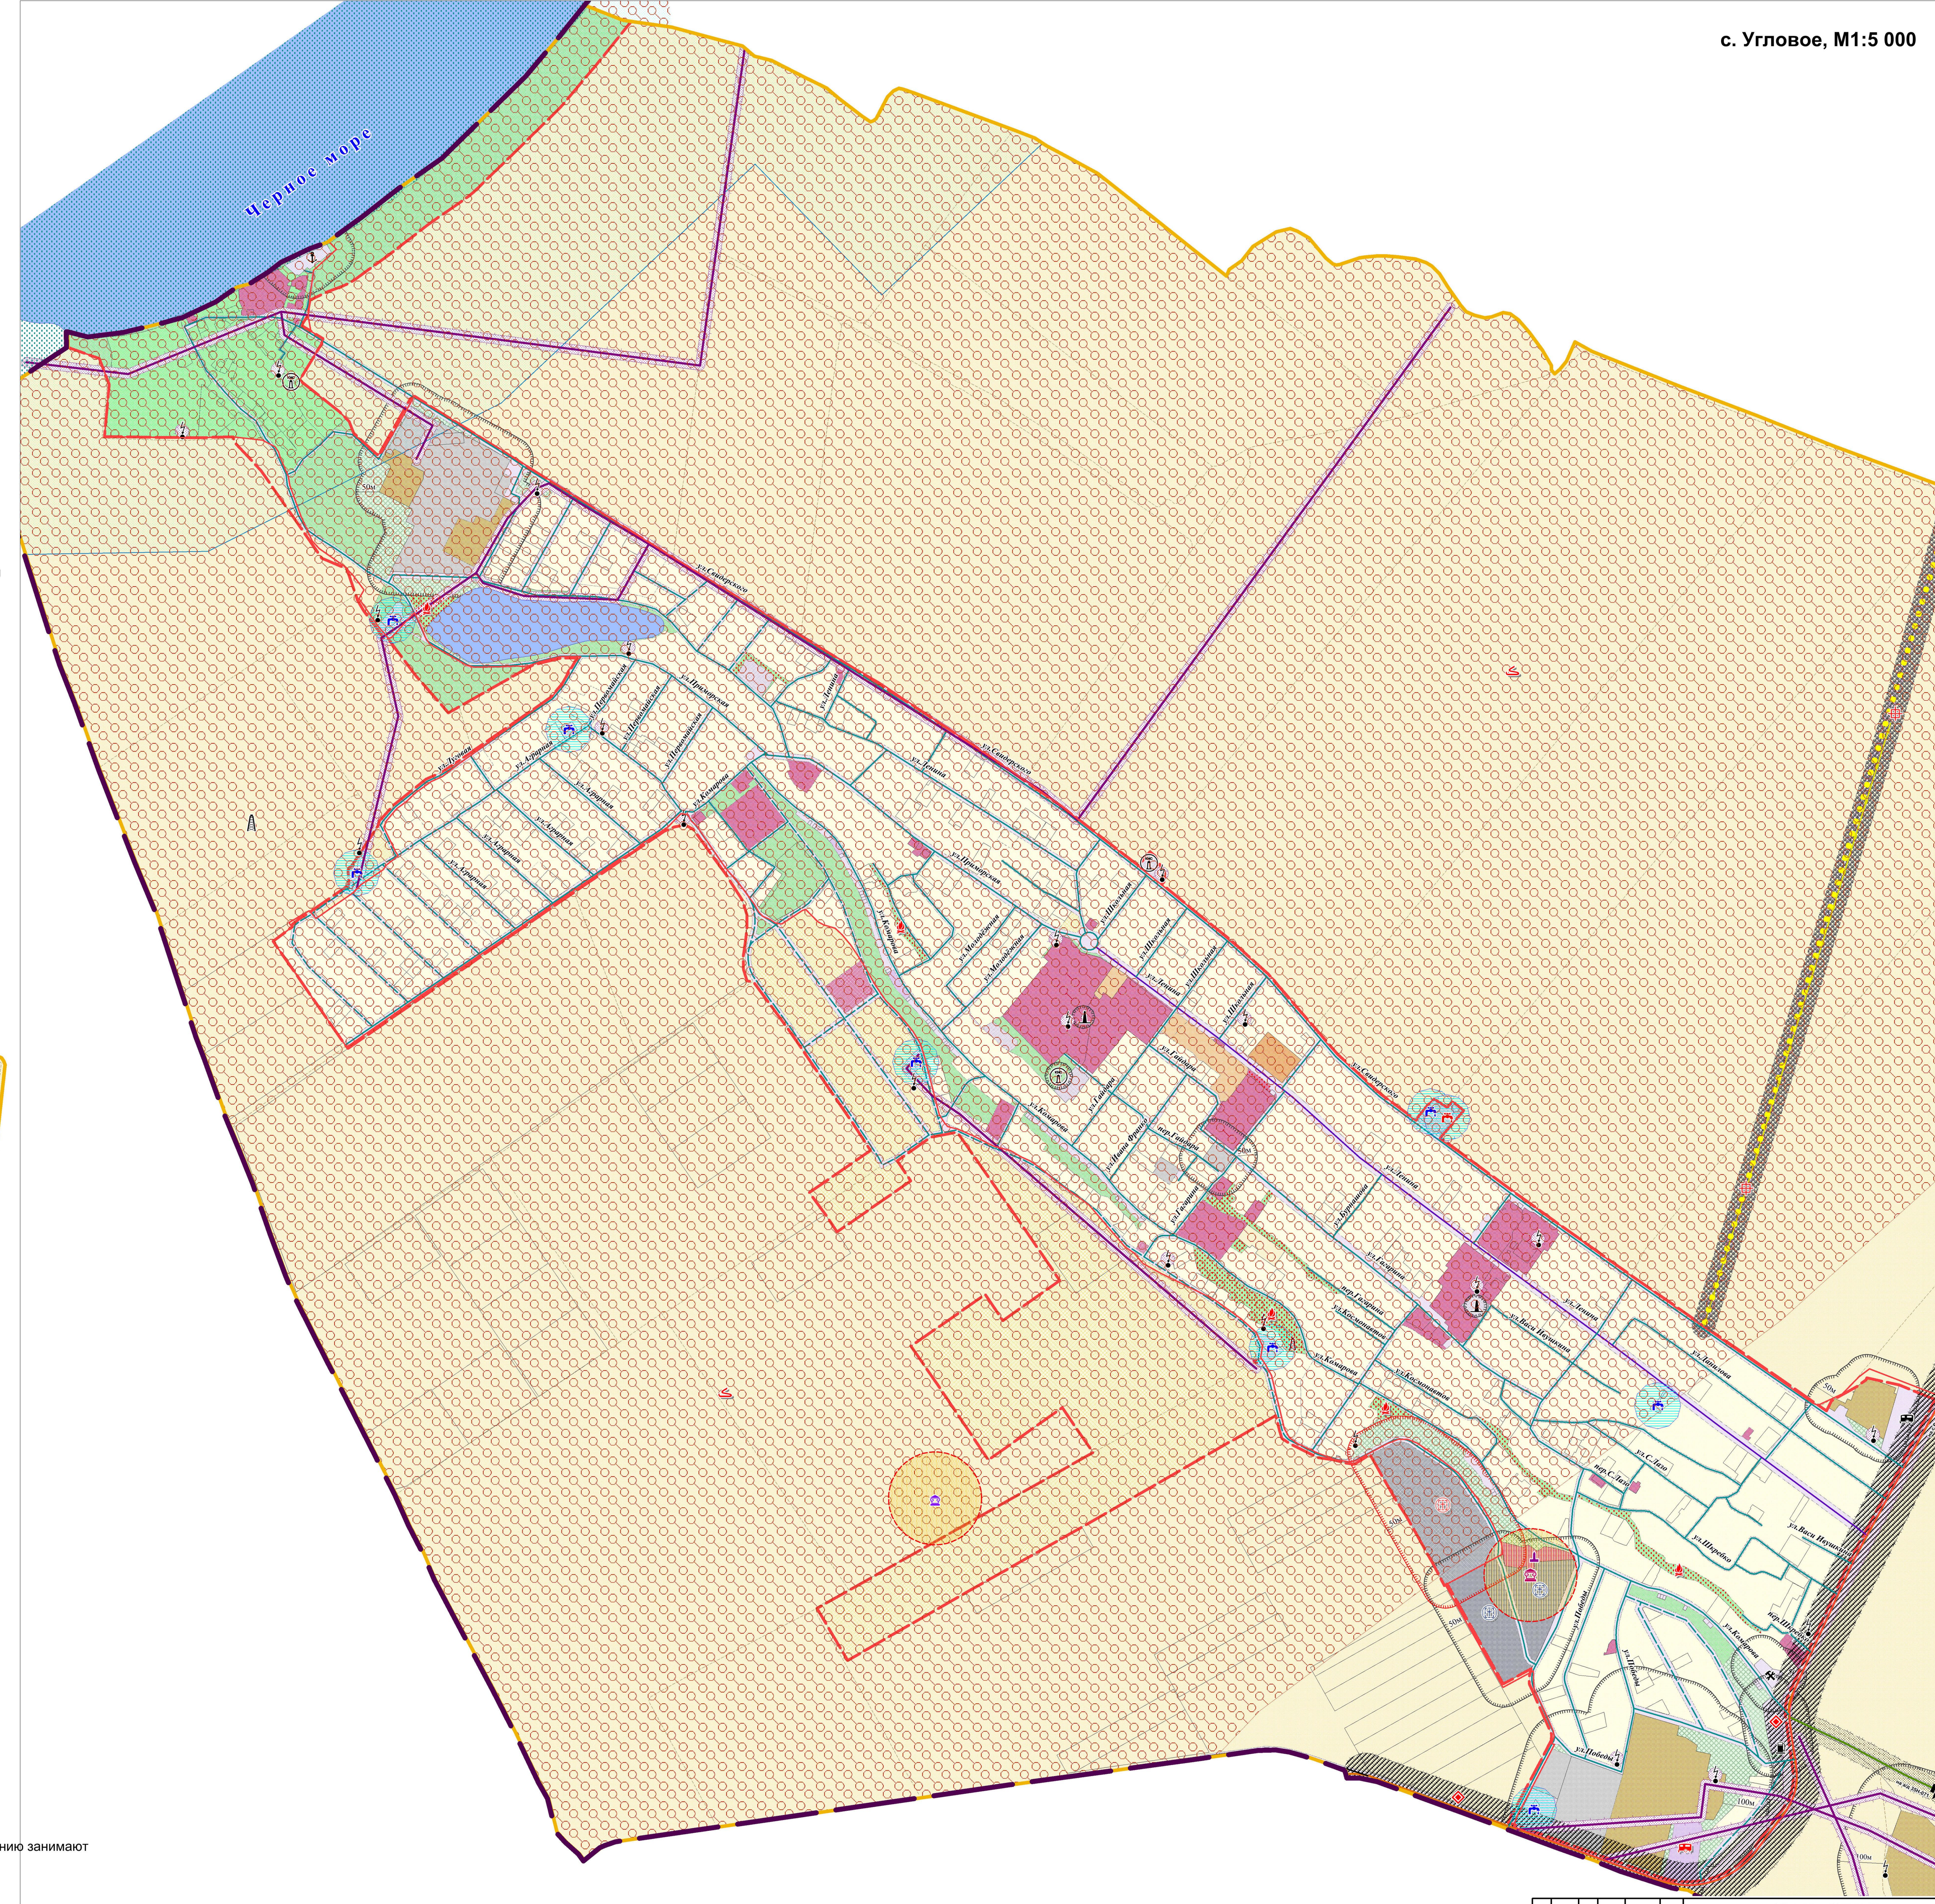


Угловское сельское поселение Бахчисарайского района Республики Крым Генеральный план

Карта зон с особыми условиями использования территории; карта инженерной защиты от опасных природных процессов; карта охраны окружающей среды; карта результатов комплексной оценки территории; М 1:10 000, М 1: 5 000

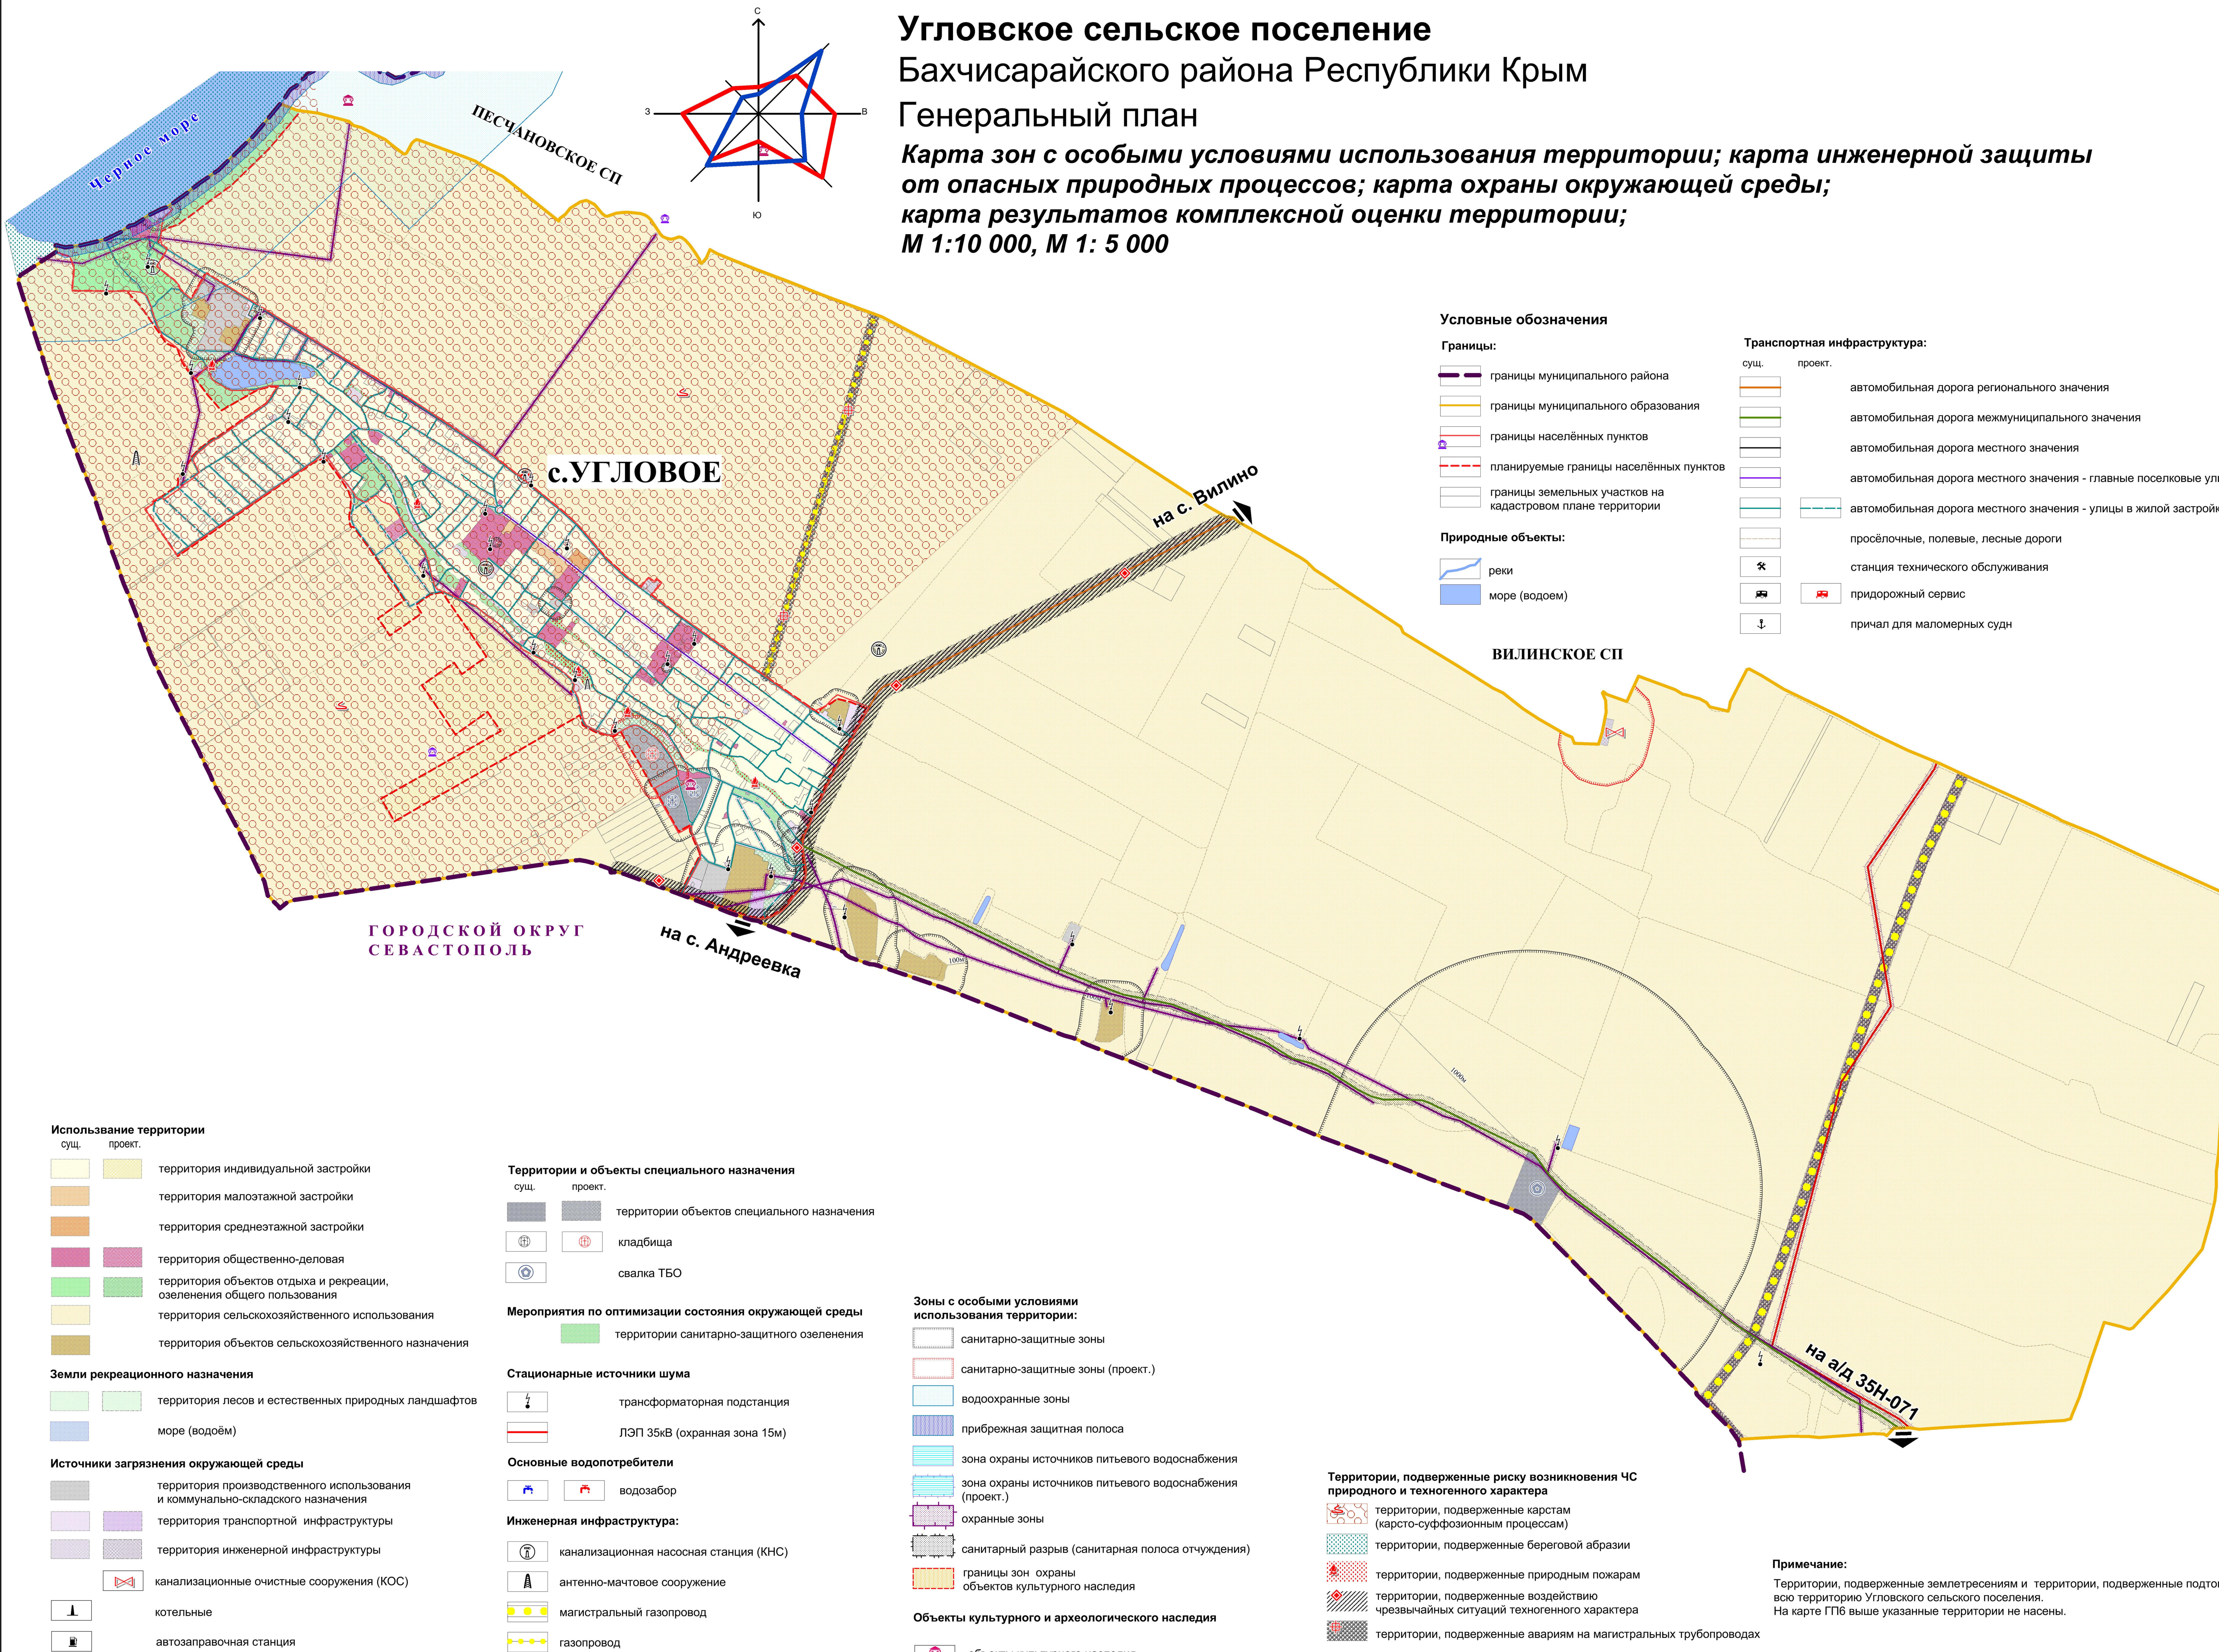

Условные обозначения

Границы:

- границы муниципального района
- границы муниципального образования
- границы населённых пунктов
- планируемые границы населённых пунктов
- границы земельных участков на кадастровом плане территории

Природные объекты:

- реки
- море (водоём)

Транспортная инфраструктура:

- автомобильная дорога регионального значения
- автомобильная дорога межмуниципального значения
- автомобильная дорога местного значения
- автомобильная дорога местного значения - главные поселковые улицы
- автомобильная дорога местного значения - улицы в жилой застройке
- просёлочные, полевые, лесные дороги
- станция технического обслуживания
- придорожный сервис
- причал для маломерных судов

Использование территории

- территория индивидуальной застройки
- территория малоэтажной застройки
- территория среднеэтажной застройки
- территория общественно-деловая
- территория объектов отдыха и рекреации, озеленения общего пользования
- территория сельскохозяйственного использования
- территория объектов сельскохозяйственного назначения

Земли рекреационного назначения

- территория лесов и естественных природных ландшафтов
- море (водоём)

Источники загрязнения окружающей среды

- территория производственного использования и коммунально-складского назначения
- территория транспортной инфраструктуры
- территория инженерной инфраструктуры
- канализационные очистные сооружения (КОС)
- котельные
- автозаправочная станция

Территории и объекты специального назначения

- территории объектов специального назначения
- кладбища
- свалка ТБО

Мероприятия по оптимизации состояния окружающей среды

- территории санитарно-защитного озеленения

Стационарные источники шума

- трансформаторная подстанция
- ЛЭП 35кВ (охранная зона 15м)

Основные водопотребители

- водозабор

Инженерная инфраструктура:

- канализационная насосная станция (КНС)
- антенно-мачтовое сооружение
- магистральный газопровод
- газопровод

Зоны с особыми условиями использования территории:

- санитарно-защитные зоны
- санитарно-защитные зоны (проект.)
- водоохранные зоны
- прибрежная защитная полоса
- зона охраны источников питьевого водоснабжения
- зона охраны источников питьевого водоснабжения (проект.)
- охраняемые зоны
- санитарный разрыв (санитарная полоса отчуждения)
- границы зон охраны объектов культурного наследия

Территории, подверженные риску возникновения ЧС природного и техногенного характера

- территории, подверженные карстам (карсто-суффозионным процессам)
- территории, подверженные береговой абразии
- территории, подверженные природным пожарам
- территории, подверженные воздействию чрезвычайных ситуаций техногенного характера
- территории, подверженные авариям на магистральных трубопроводах

Объекты культурного и археологического наследия

- объекты культурного наследия регионального значения
- выявленные объекты культурного наследия

Примечание:
Территории, подверженные землетрясениям и территории, подверженные подтоплению занимают всю территорию Угловского сельского поселения.
На карте ГТБ выше указанные территории не насыты.

Исполнители	Проверено	Дата	Стр.	Лист	Масштаб	Дата	Страна	Вид	Цвета
Генеральный план Угловского сельского поселения Бахчисарайского муниципального района Республики Крым	Составлено	13.09.2017	6	8	М 1:5 000		РФ	Цифровой	См. легенду
Материалы по обоснованию									
ООО "Картус"									