ПРОЕКТ ВНЕСЕНИЯ ИЗМЕНЕНИЙ В ГЕНЕРАЛЬНЫЙ ПЛАН УГЛОВСКОГО СЕЛЬСКОГО ПОСЕЛЕНИЯ БАХЧИСАРАЙСКОГО МУНИЦИПАЛЬНОГО РАЙОНА РЕСПУБЛИКИ КРЫМ

КАРТА ФУНКЦИОНАЛЬНЫХ ЗОН СЕЛЬСКОГО ПОСЕЛЕНИЯ С УКАЗАНИЕМ ПЛАНИРУЕМЫХ ДЛЯ РАЗМЕЩЕНИЯ В НИХ ОБЪЕКТОВ ФЕДЕРАЛЬНОГО ЗНАЧЕНИЯ, ОБЪЕКТОВ РЕГИОНАЛЬНОГО ЗНАЧЕНИЯ, ОБЪЕКТОВ МЕСТНОГО ЗНАЧЕНИЯ (ЗА ИСКЛЮЧЕНИЕМ ЛИНЕЙНЫХ ОБЪЕКТОВ), МЕСТОПОЛОЖЕНИЯ ЛИНЕЙНЫХ ОБЪЕКТОВ ФЕДЕРАЛЬНОГО ЗНАЧЕНИЯ, ЛИНЕЙНЫХ ОБЪЕКТОВ РЕГИОНАЛЬНОГО ЗНАЧЕНИЯ, ЛИНЕЙНЫХ ОБЪЕКТОВ МЕСТНОГО ЗНАЧЕНИЯ. ПРОЕКТНЫЙ ПЛАН, М 1:10 000, М 1: 5 000

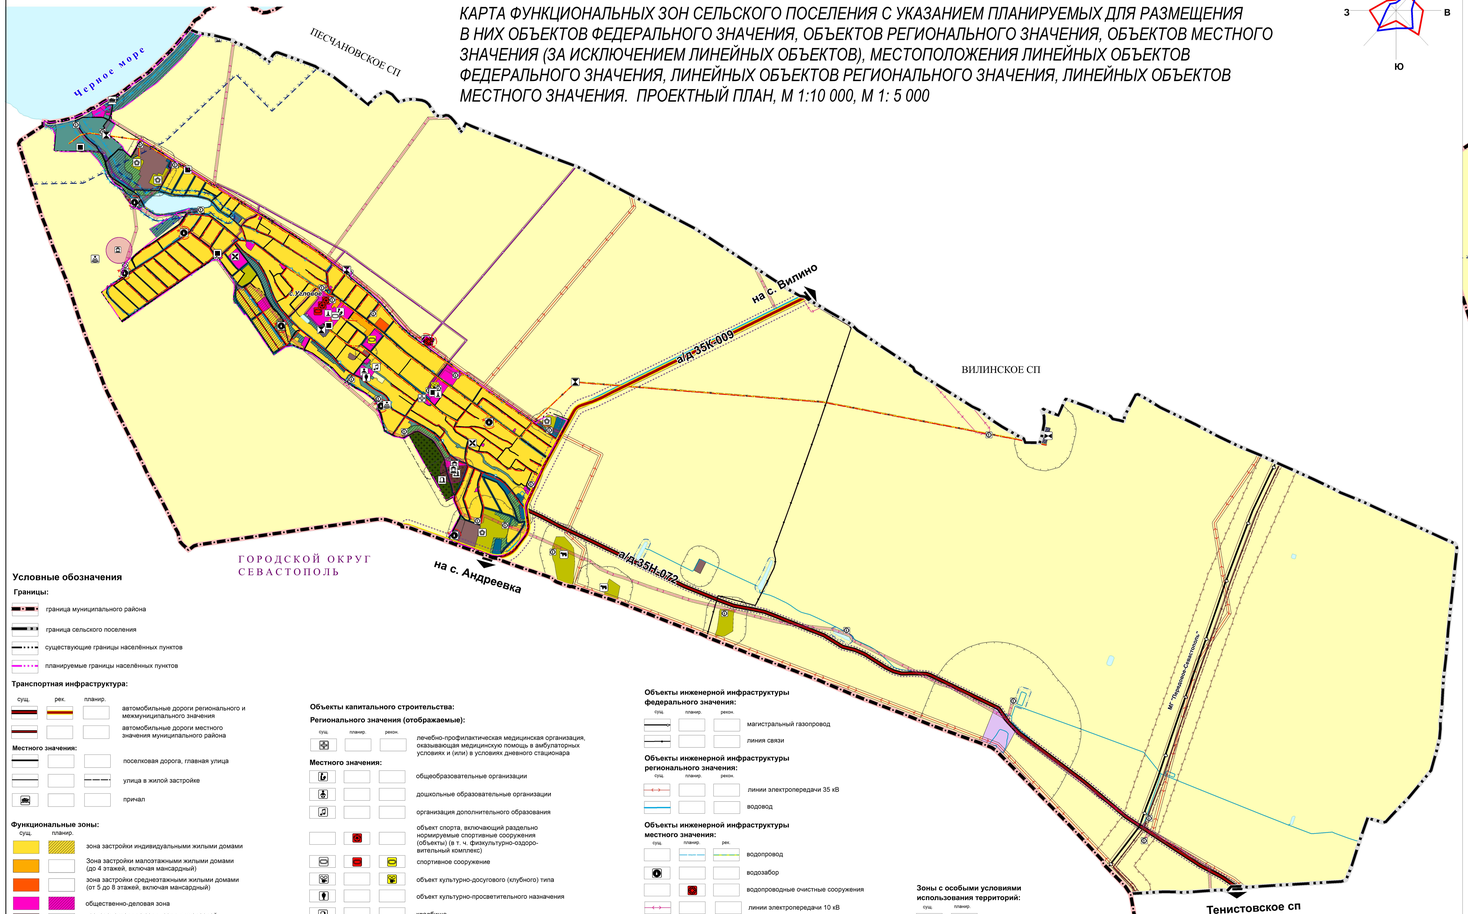

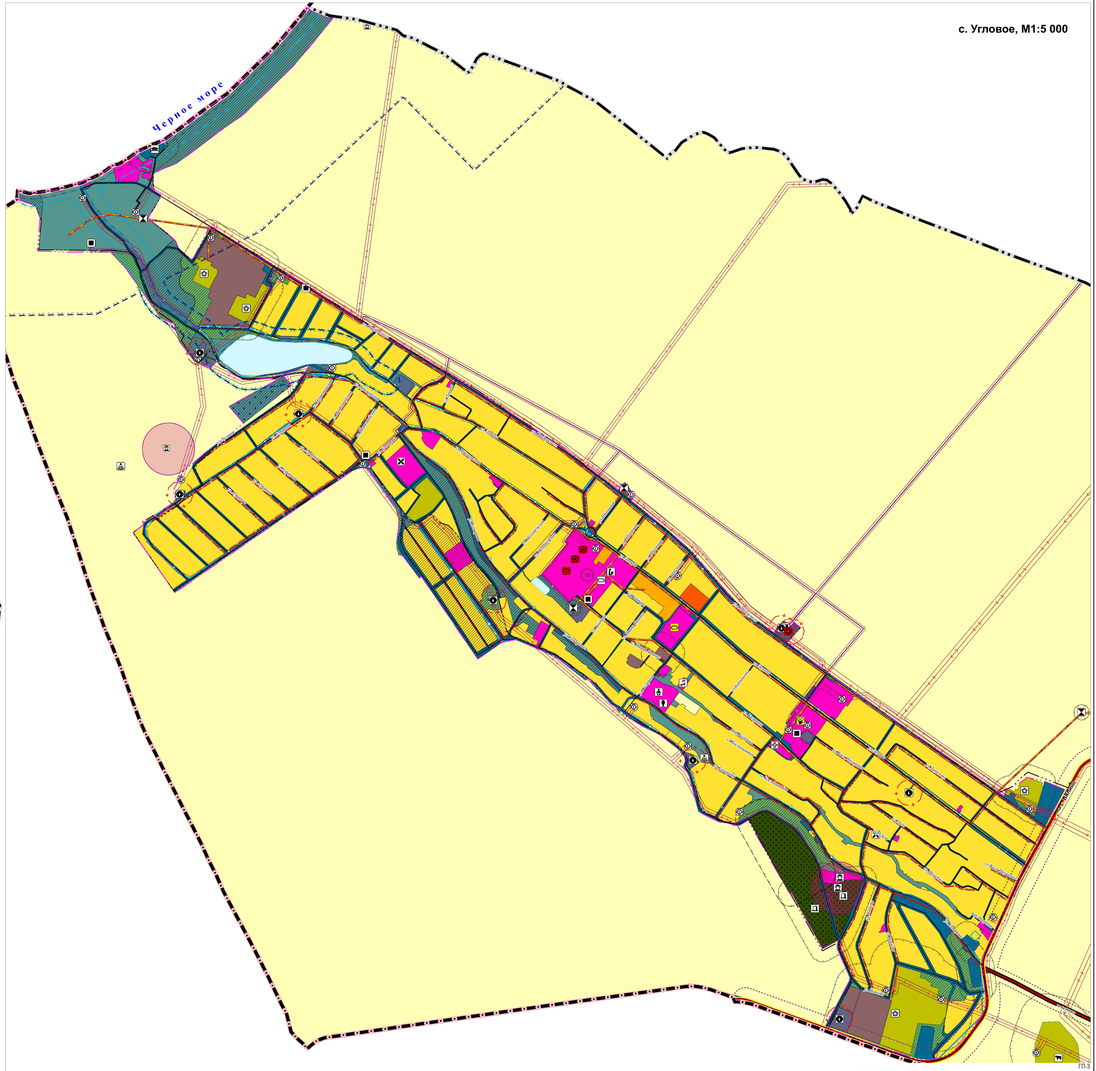

с. Угловое, М1:5 000

Условные обозначения

Границы:

- граница муниципального района
- граница сельского поселения
- существующие границы населённых пунктов
- планируемые границы населённых пунктов

Транспортная инфраструктура:

суш.	рек.	планир.	
			автомобильные дороги регионального и межмуниципального значения
			автомобильные дороги местного значения муниципального района

Местного значения:

- посёлковая дорога, главная улица
- улица в жилой застройке
- причал

Функциональные зоны:

суш.	планир.	
		зона застройки индивидуальными жилыми домами
		Зона застройки малоэтажными жилыми домами (до 4 этажей, включая мансардный)
		зона застройки среднеэтажными жилыми домами (от 5 до 8 этажей, включая мансардный)
		общественно-деловая зона
		производственные зоны, зоны инженерной и транспортной инфраструктур
		зона инженерной инфраструктуры
		зона транспортной инфраструктуры
		зона рекреационного назначения
		зона озелененных территорий специального назначения
		зона сельскохозяйственного использования
		производственная зона сельскохозяйственных предприятий
		зона кладбищ
		зона акваторий
		зона складирования и захоронения отходов

Объекты капитального строительства:

Регионального значения (отображаемые):

пл.	планир.	рекон.	
			лечебно-профилактическая медицинская организация, оказывающая медицинскую помощь в амбулаторных условиях и (или) в условиях дневного стационара

Местного значения:

- общеобразовательные организации
- дошкольные образовательные организации
- организация дополнительного образования
- объект спорта, включающий раздельно нормируемые спортивные сооружения (объекты) (в т. ч. физкультурно-оздоровительный комплекс)
- спортивное сооружение
- объект культурно-досугового (клубного) типа
- объект культурно-просветительного назначения
- кладбище
- объект религиозной организации(объединения)

Предприятия и объекты сельского и лесного хозяйства, рыболовства и рыбоводства:

суш.	планир.	рекон.	
			предприятие по разведению молочного крупного рогатого скота, производство сырого молока
			иные объекты, связанные с производственной деятельностью

Объекты инженерной инфраструктуры федерального значения:

суш.	планир.	рекон.	
			магистральный газопровод
			линия связи

Объекты инженерной инфраструктуры регионального значения:

суш.	планир.	рекон.	
			линии электропередачи 35 кВ
			водовод

Объекты инженерной инфраструктуры местного значения:

суш.	планир.	рекон.	
			водопровод
			водозабор
			водопроводные очистные сооружения
			линии электропередачи 10 кВ
			трансформаторная подстанция (ТП)
			газопровод распределительный среднего давления
			газопровод распределительный низкого давления
			пункт редуцирования газа (ПРГ)
			канализация самотечная
			канализационная насосная станция (КНС)
			очистные сооружения (КОС)
			источник тепловой энергии
			базовая станция

Зоны с особыми условиями использования территорий:

суш.	планир.	
		охранная зона инженерных коммуникаций
		охранная зона объекта культурного наследия
		водоохранная зона
		прибрежная защитная полоса
		береговая полоса
		санитарно-защитная зона
		первый пояс зоны санитарной охраны источника водоснабжения
		придорожная полоса
		минимальные расстояния от магистральных газопроводов

Комплексное развитие территорий (отображаемые):

- территория комплексного развития, включая территории, подлежащие комплексному освоению

Объекты культурного наследия:

- памятник (памятники истории)
- памятник (объект археологического наследия (памятник археологии), выявленный

Изм.	Кол.уч.	Лист	№ док.	Подп.	Дата										
Директор						Заказчик: Администрация Бахчисарайского района Республики Крым									
Исполнитель						Проект внесения изменений в генеральный план Угловского сельского поселения Бахчисарайского муниципального района Республики Крым									
ГИП						Утверждаемая часть							Стадия	Лист	Листов
Нач. отдела													ГП	3	7
						Все права на произведение, указанное выше, защищены авторским законодательством. Использование произведения без разрешения автора запрещено.							ООО "Корпус"		